




A-Byg og Rådgivning ApS
 (+45) 31 31 32 84 CVR: 4127 1760 adm@A-Byg-R.dk

No.	Description	Date

3D views	
Date	06/05/21
Drawn By	HAO
Checked By	N/A
Scale	

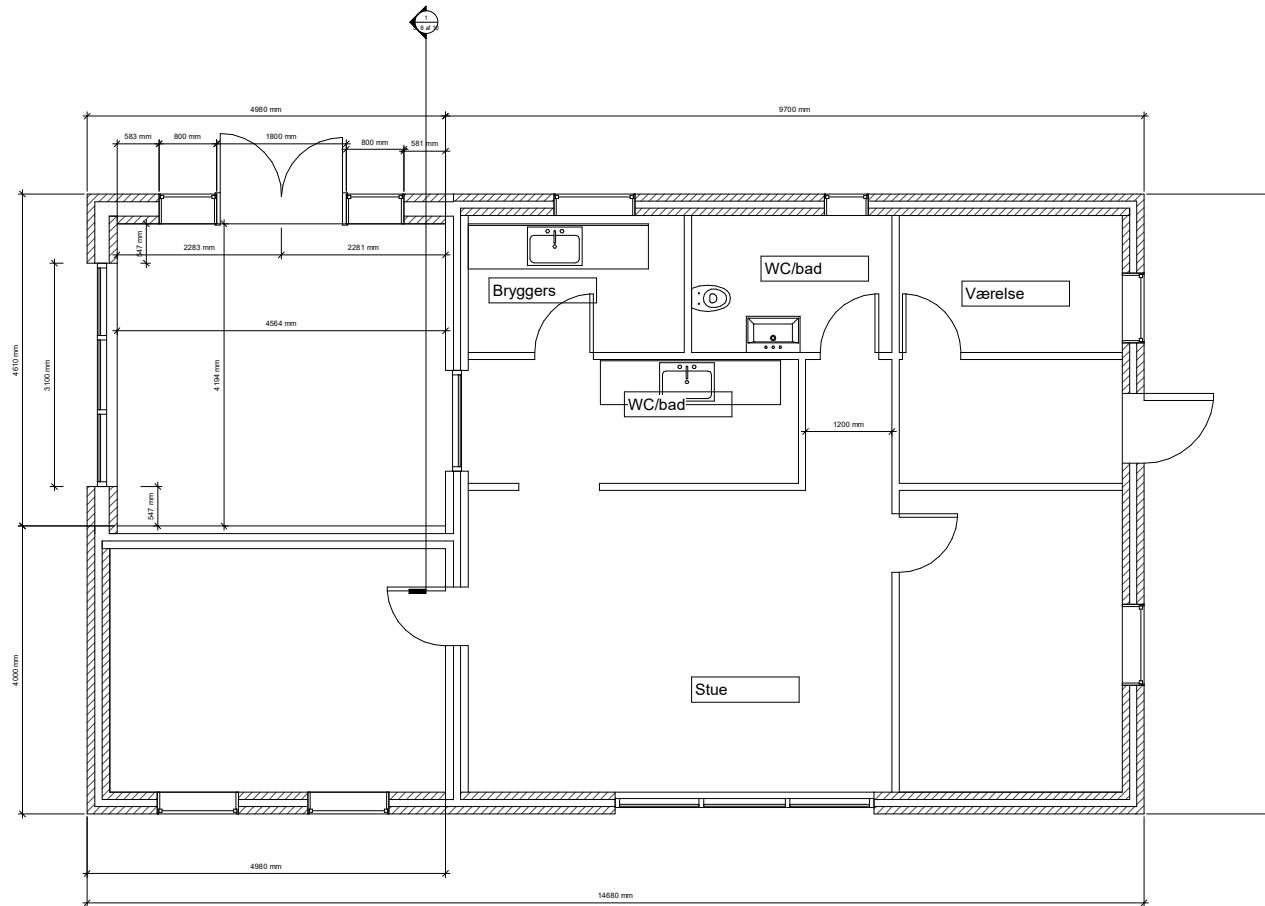

- Matrikel nr. 7iy
- Grundareal 787 m²
- Eksisterende beboelse 104
- Tilbygning 23 m²
- Skur ved å 4,5 m², Skur mod nord 5,7, Carpot/garage 44,7, Overdækning syd 9,6 = 64,6 m²
- Beboelses areal 126,6 m²
- Ny bebyggelsesprocent 17,9% = $126,6 + 64,6 - 50 \text{ m}^2 / 787 \text{ m}^2 * 100\%$

No.	Description	Date

Plantegning

Date	06/05/21
Drawn By	HAO
Checked By	N/A


S. 2 af 10

Scale	1 : 25
-------	--------

A-Byg og Rådgivning ApS

(+45) 31 31 32 84 CVR: 4127 1760 adm@A-Byg-R.dk

06/05/2021 20:23:46

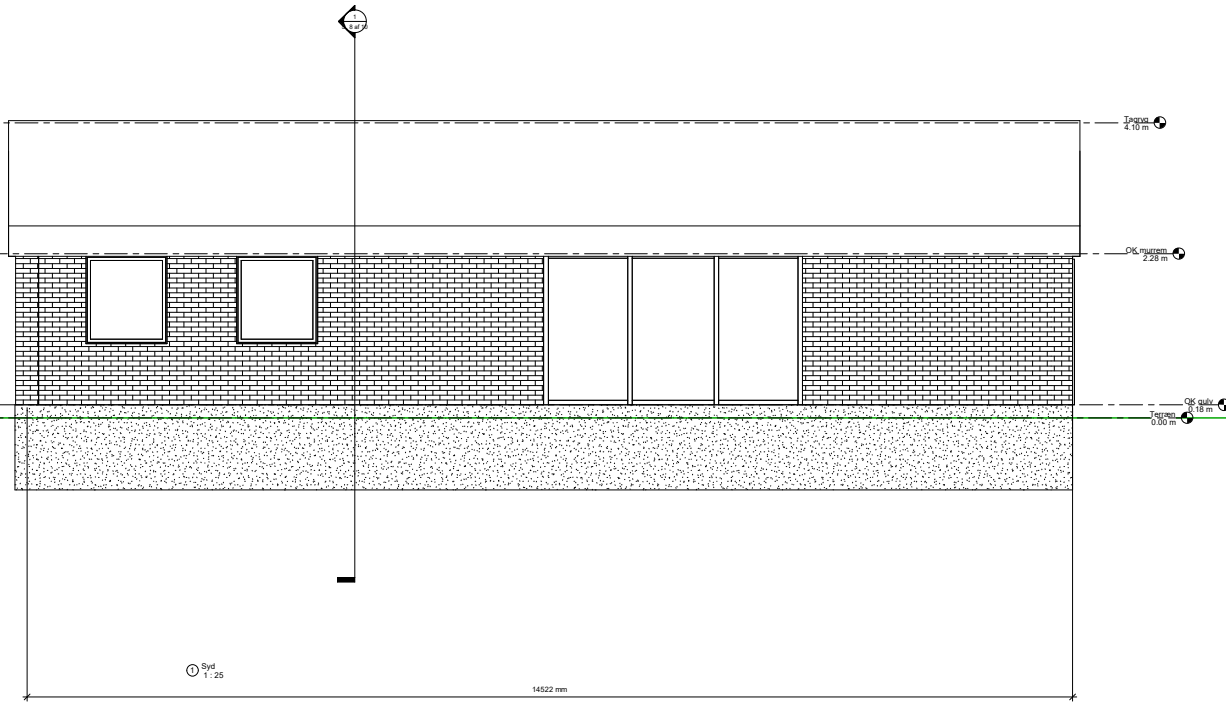

⊙ Syd
1:25


14522 mm

Tegning
4.10 m

DK-niveau
2.20 m

0.10 m
Tegning
0.10 m

No.	Description	Date



Syd

Date: 06/05/21
 Drawn By: HAO
 Checked By: N/A


S. 3 af 10

Scale: 1 : 25

A-Byg og Rådgivning ApS

(+45) 31 31 32 84 CVR: 4127 1760 adm@A-Byg-R.dk


06/05/2021 20:25:46

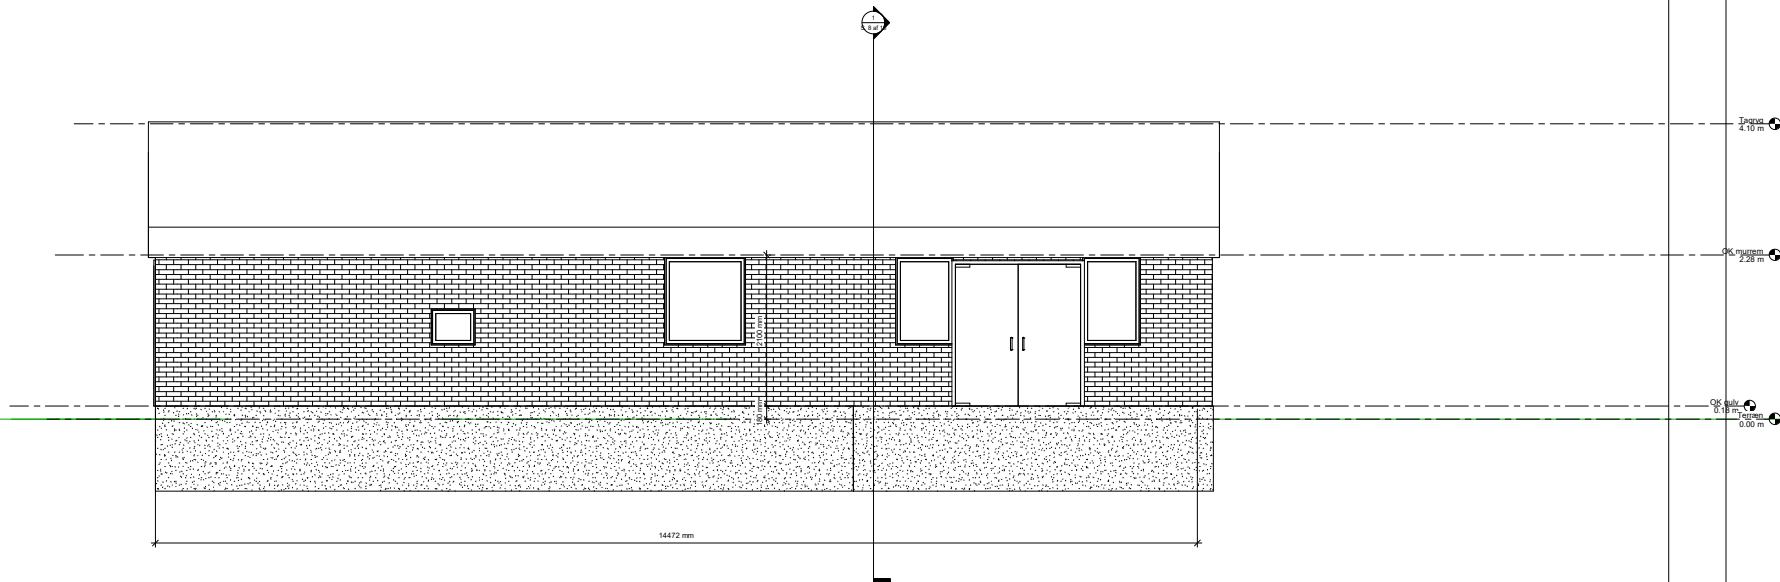

Nord
1 : 25

Alle mål skal kontrolleres på pladsen

No.	Description	Date

 

Nord

Date 06/05/21
 Drawn By HAO
 Checked By N/A


S. 4 af 10

Scale 1 : 25


A-Byg og Rådgivning ApS

(+45) 31 31 32 84 CVR: 4127 1760 adm@A-Byg-R.dk

06/05/2021 20:23:46

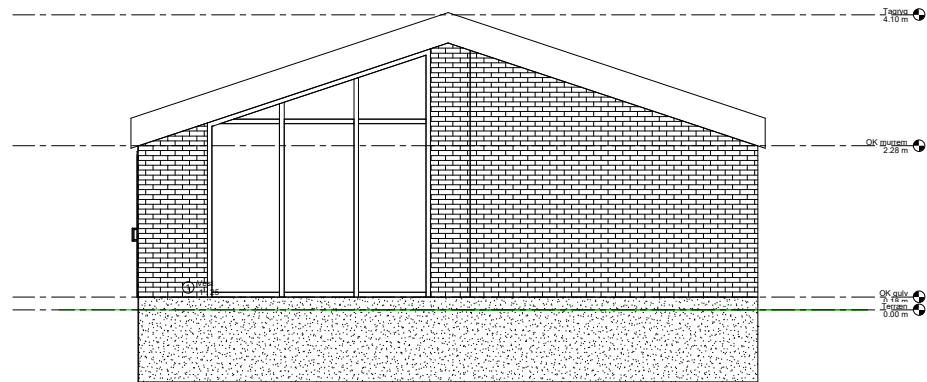


No.	Description	Date

	
Vest	
Date	06/05/21
Drawn By	HAO
Checked By	N/A
S. 5 af 10	
Scale	1 : 25

A-Byg og Rådgivning ApS

(+45) 31 31 32 84 CVR: 4127 1760 adm@A-Byg-R.dk

06/05/2021 20:23:49

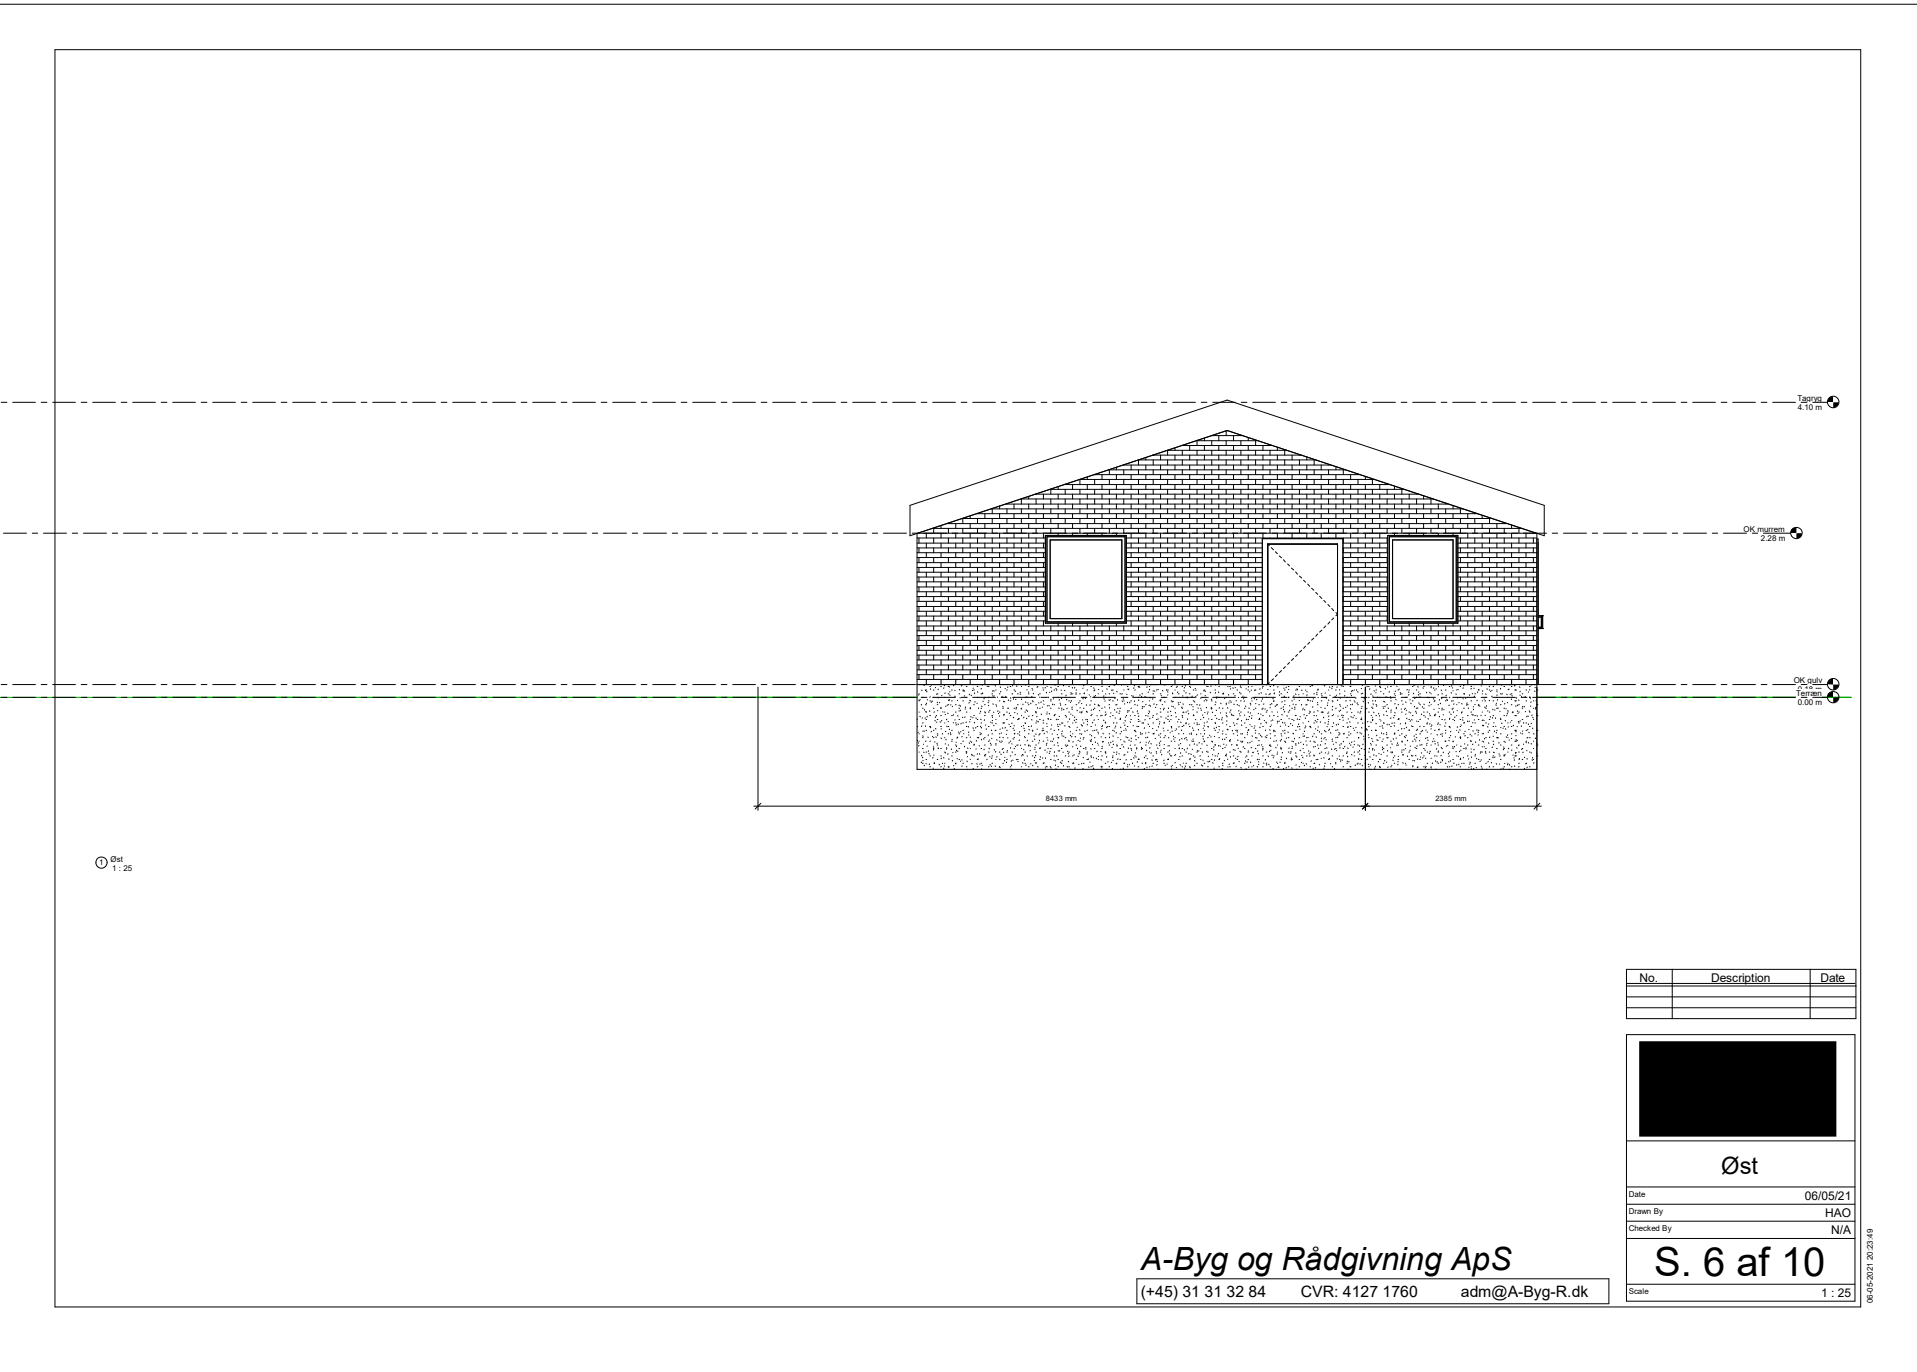

Øst
1:25

No.	Description	Date

Øst

Date 06/05/21

Drawn By HAO

Checked By N/A


S. 6 af 10

Scale 1:25

A-Byg og Rådgivning ApS

(+45) 31 31 32 84 CVR: 4127 1760 adm@A-Byg-R.dk

06/05/2021 20:23:46

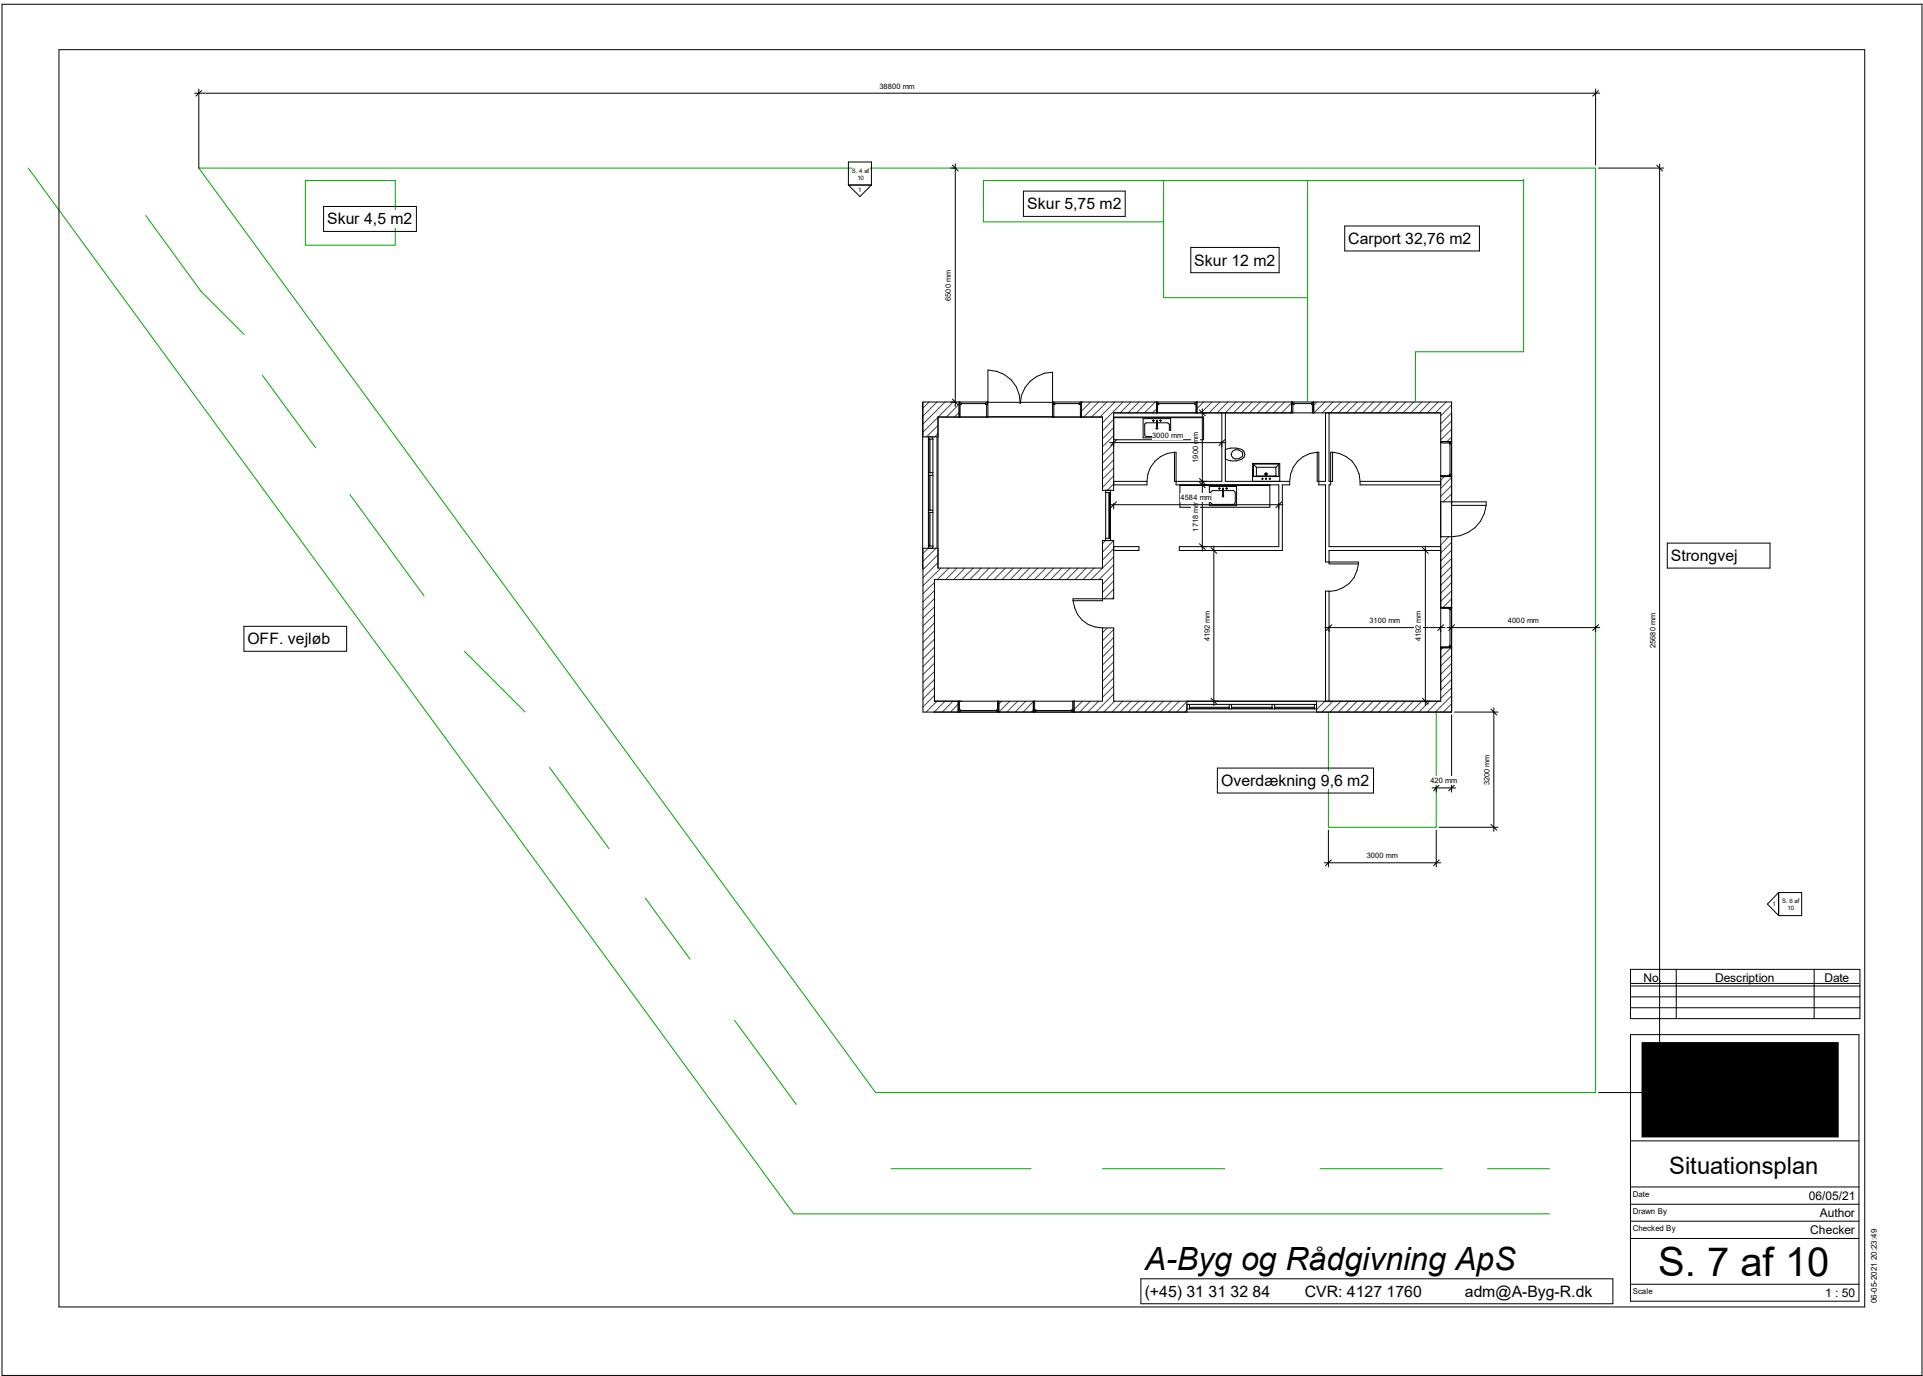

Skur 4,5 m²

Skur 5,75 m²

Skur 12 m²

Carport 32,76 m²

OFF. vejløb

Strongvej

Overdækning 9,6 m²

No.	Description	Date



Situationsplan

Date	06/05/21
Drawn By	Author
Checked By	Checker

S. 7 af 10

Scale	1 : 50
-------	--------

A-Byg og Rådgivning ApS

(+45) 31 31 32 84 CVR: 4127 1760 adm@A-Byg-R.dk

06/05/2021 20:23:46