


| No. | Description | Date |
|-----|-------------|------|
|     |             |      |
|     |             |      |

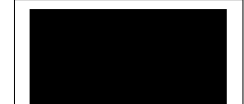

**3D views**

Date 09/03/20

Drawn By HAO

Checked By N/A

Scale

- Matrikel nr. 23x
- Grundareal 603 m<sup>2</sup>
- Nybygning 180 m<sup>2</sup>
- Skurareale 50 m<sup>2</sup>
- Skurareale 180 125 m<sup>2</sup>
- Ny bebyggelsesprocent 30% = 180 m<sup>2</sup> / 603 m<sup>2</sup> \* 100%

**A-Byg og Rådgivning ApS**

(+45) 31 31 32 84 CVR: 4127 1760 adm@A-Byg-R.dk



**S. 1 af 13**

17/05/2021 21:30:09

3D 2

3D 1

3D 3

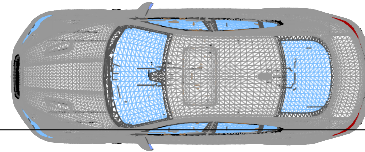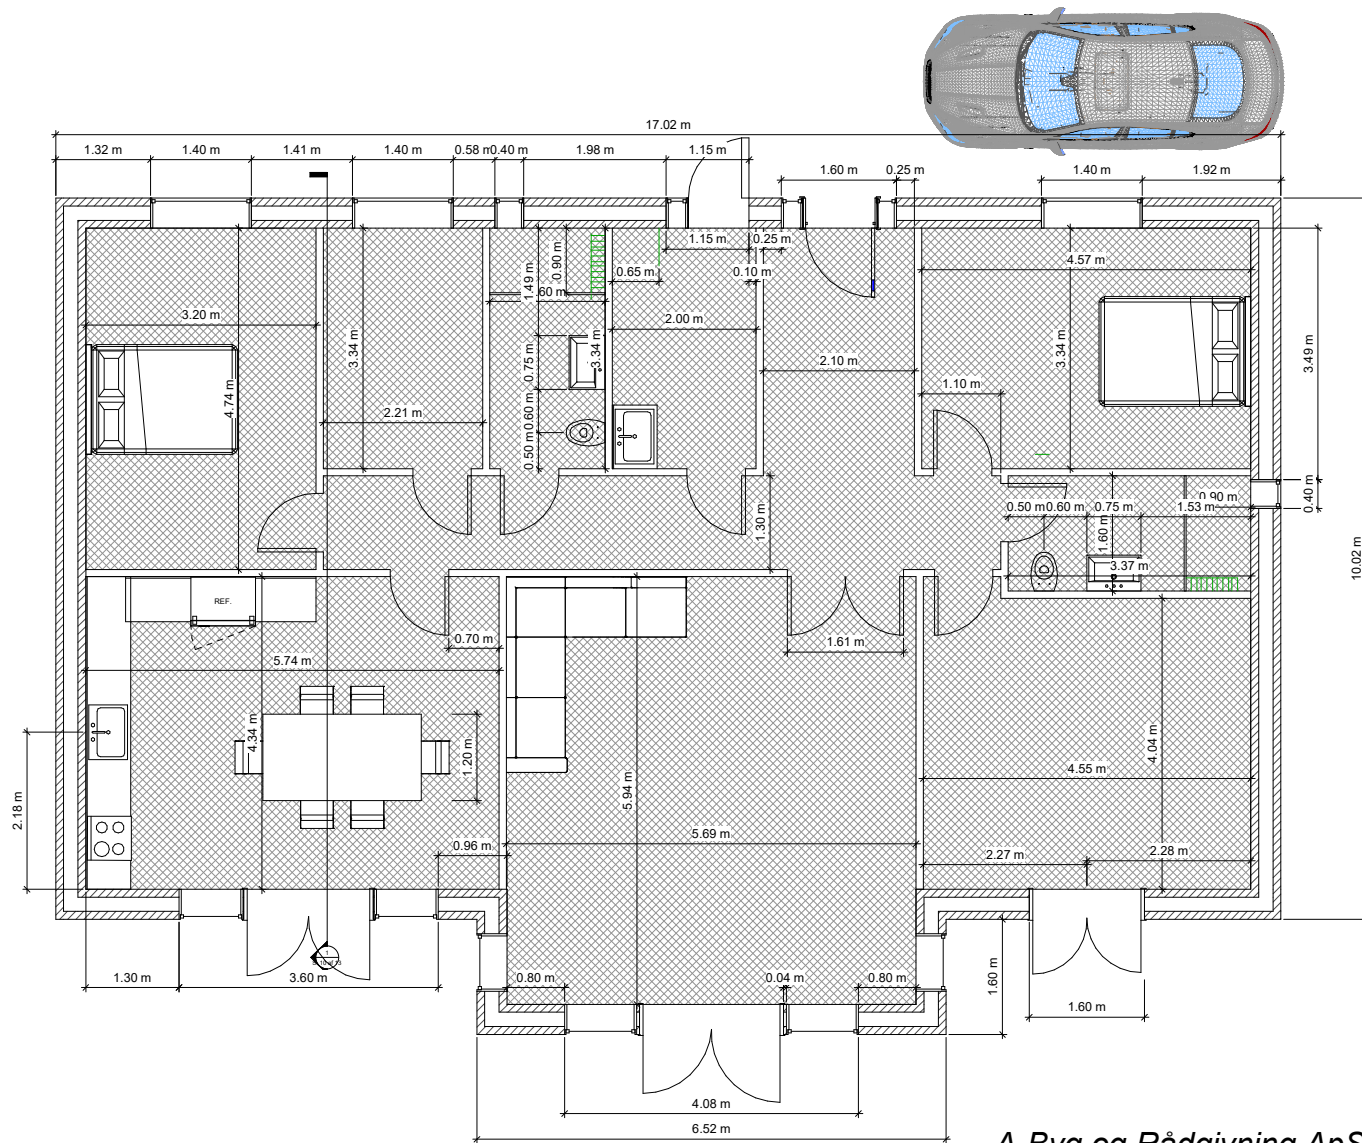

| No. | Description | Date |
|-----|-------------|------|
|     |             |      |
|     |             |      |

**Plantegning**

Date: 09/03/20

Drawn By: HAO

Checked By: N/A


S. 2 af 13

Scale: 1 : 25

**A-Byg og Rådgivning ApS**

(+45) 31 31 32 84 CVR: 4127 1760 adm@A-Byg-R.dk

17/05/2021 21:38:11

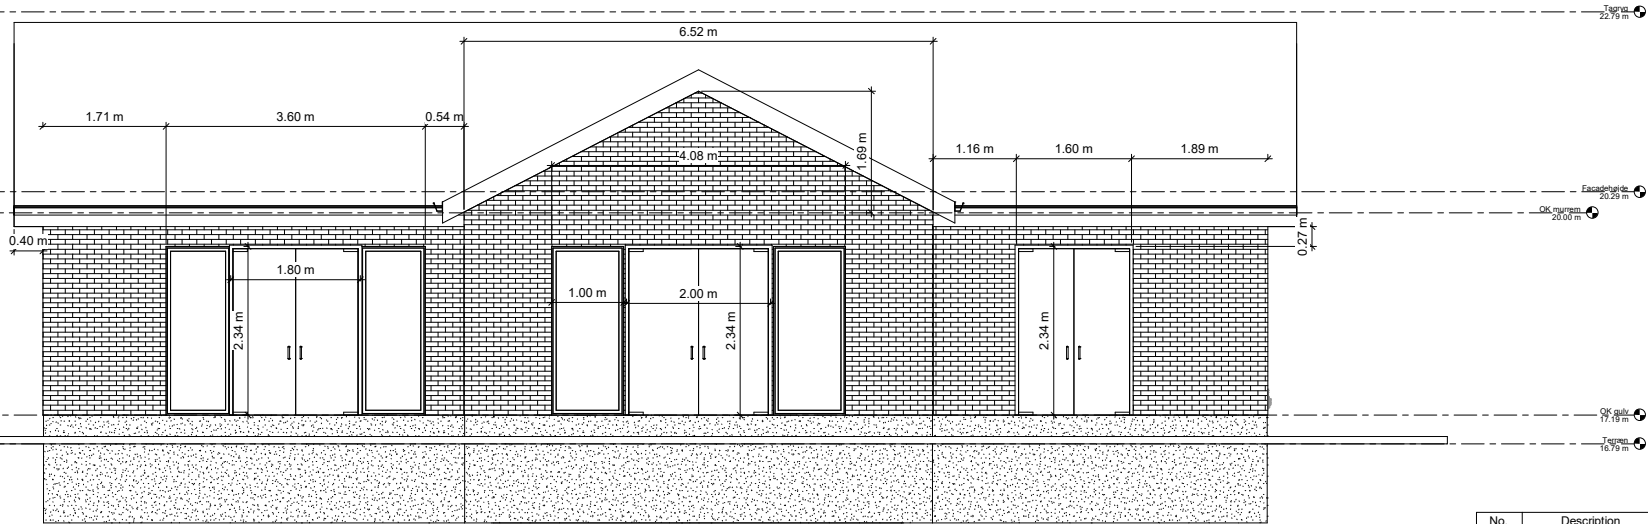

| No. | Description | Date |
|-----|-------------|------|
|     |             |      |
|     |             |      |

Syd

Date 09/03/20

Drawn By HAO

Checked By N/A


S. 3 af 13

Scale 1 : 25

**A-Byg og Rådgivning ApS**  
 (+45) 31 31 32 84    CVR: 4127 1760    adm@A-Byg-R.dk


17/05/2021 21:38:11

2.81 m  
0.40 m

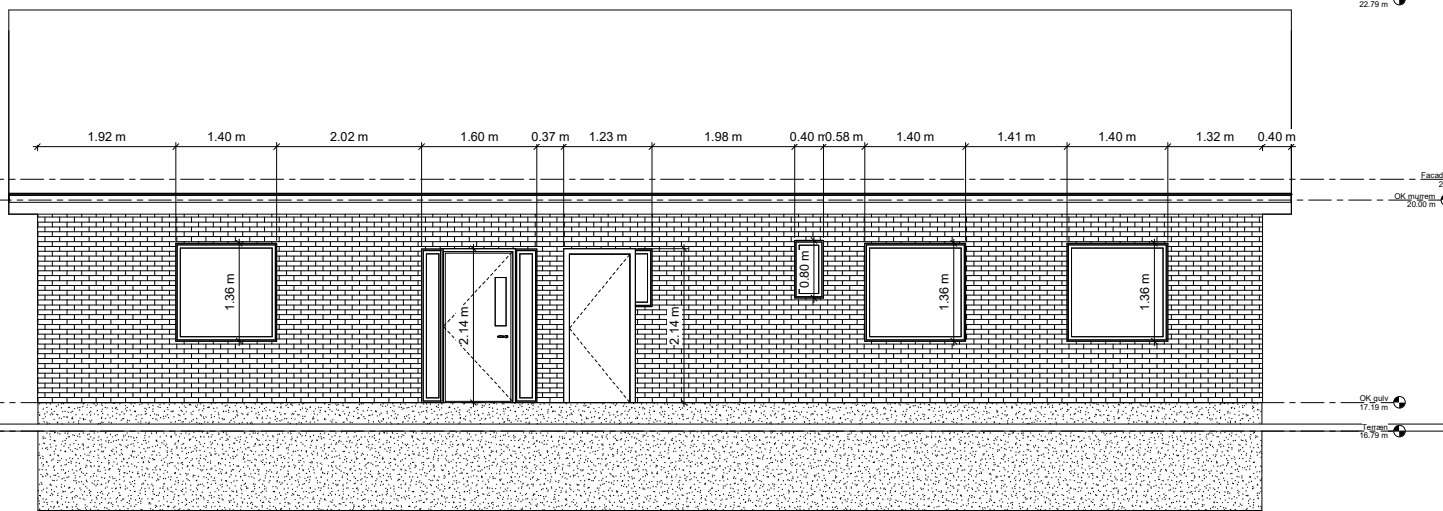

Alle mål skal kontrolleres på pladsen

| No. | Description | Date |
|-----|-------------|------|
|     |             |      |
|     |             |      |

  
**Nord**

Date 09/03/20  
Drawn By HAO  
Checked By N/A


**S. 4 af 13**

Scale 1 : 25


**A-Byg og Rådgivning ApS**

(+45) 31 31 32 84 CVR: 4127 1760 adm@A-Byg-R.dk

17/05/2021 21:58:12

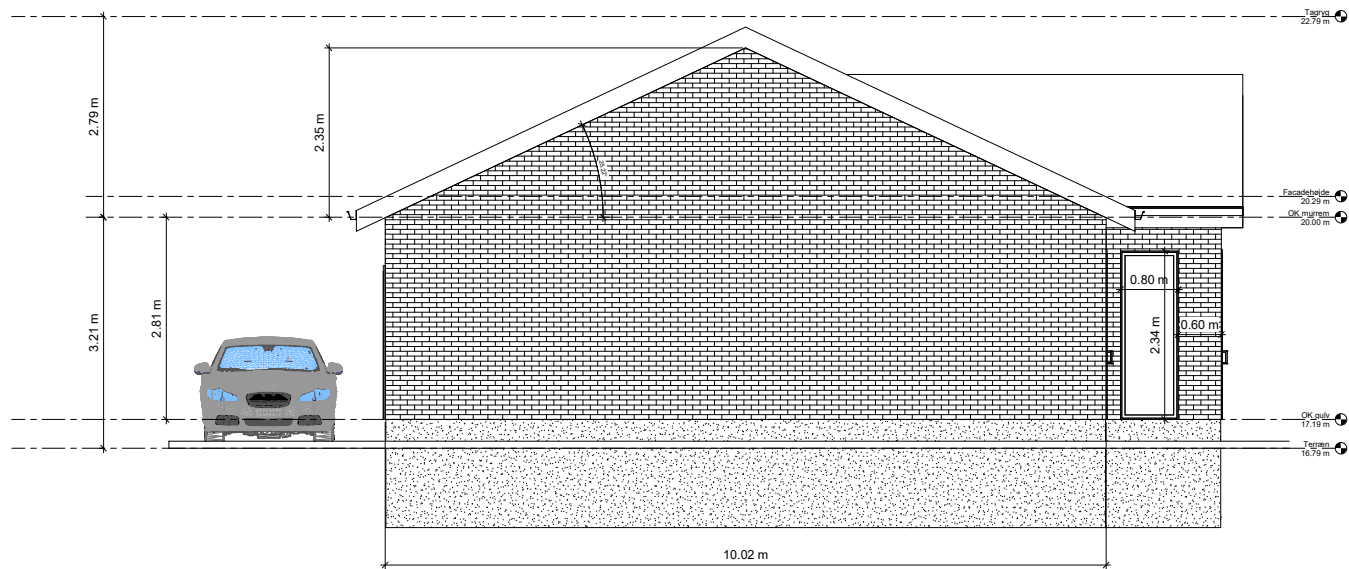


| No. | Description | Date |
|-----|-------------|------|
|     |             |      |
|     |             |      |

|   |          |
|---|----------|
|  |          |
| <b>Vest</b>   |          |
| Date  | 09/03/20 |
| Drawn By  | HAO      |
| Checked By  | N/A      |
| <b>S. 5 af 13</b>   |          |
| Scale   | 1 : 25   |

**A-Byg og Rådgivning ApS**

(+45) 31 31 32 84 CVR: 4127 1760 adm@A-Byg-R.dk

17/05/2021 21:38:13

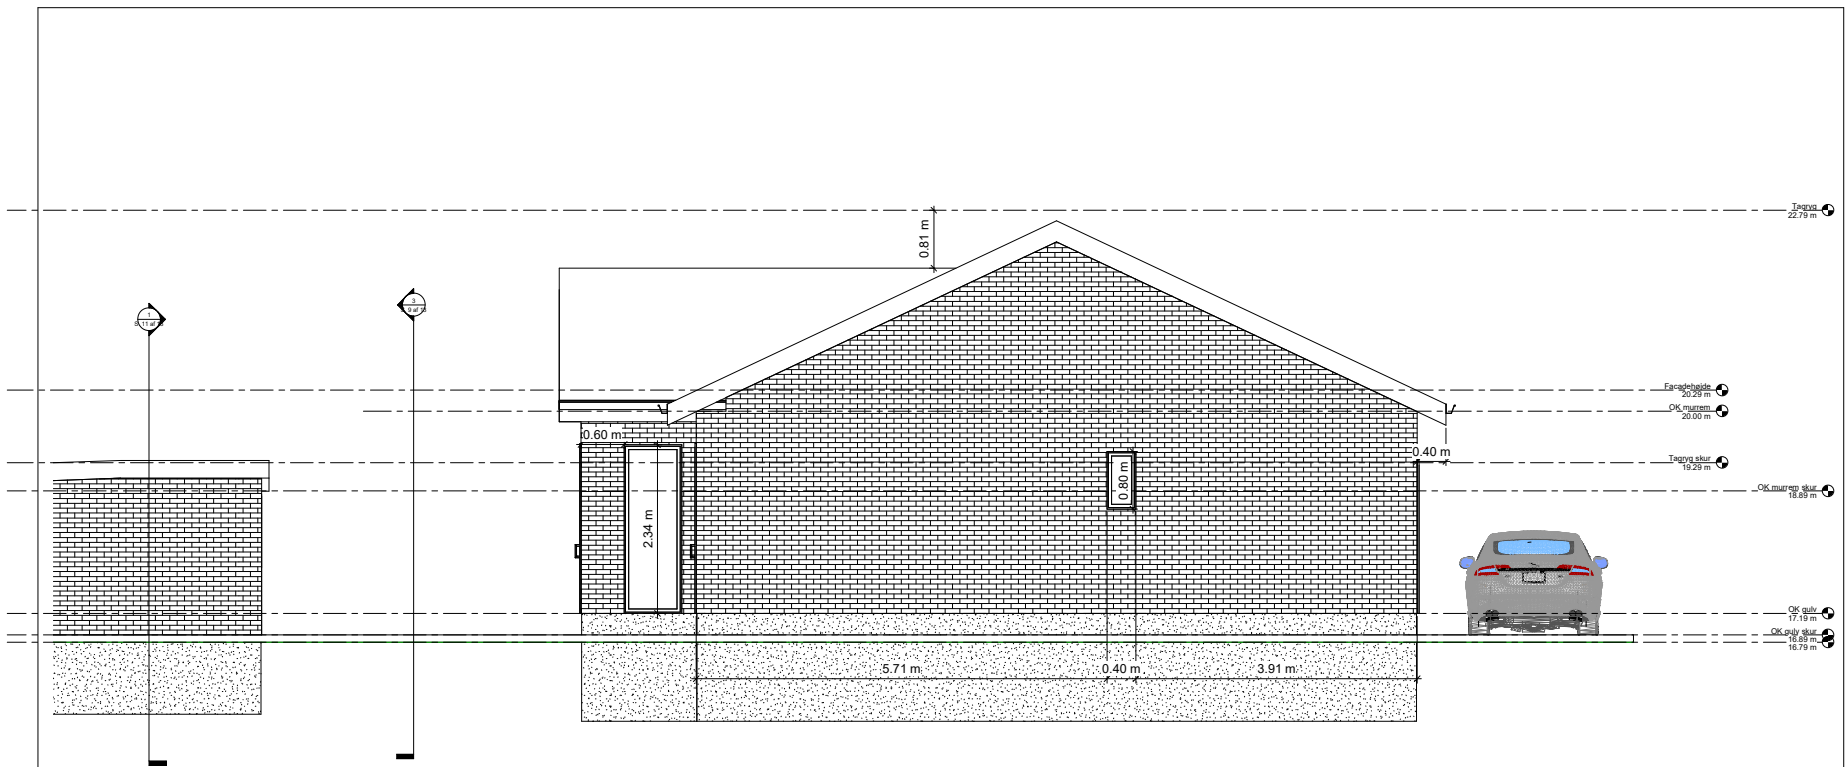

| No. | Description | Date |
|-----|-------------|------|
|     |             |      |
|     |             |      |

Øst

Date 09/03/20

Drawn By HAO

Checked By N/A

---


S. 6 af 13

Scale 1 : 25

**A-Byg og Rådgivning ApS**

(+45) 31 31 32 84    CVR: 4127 1760    adm@A-Byg-R.dk

17/05/2021 21:38:14

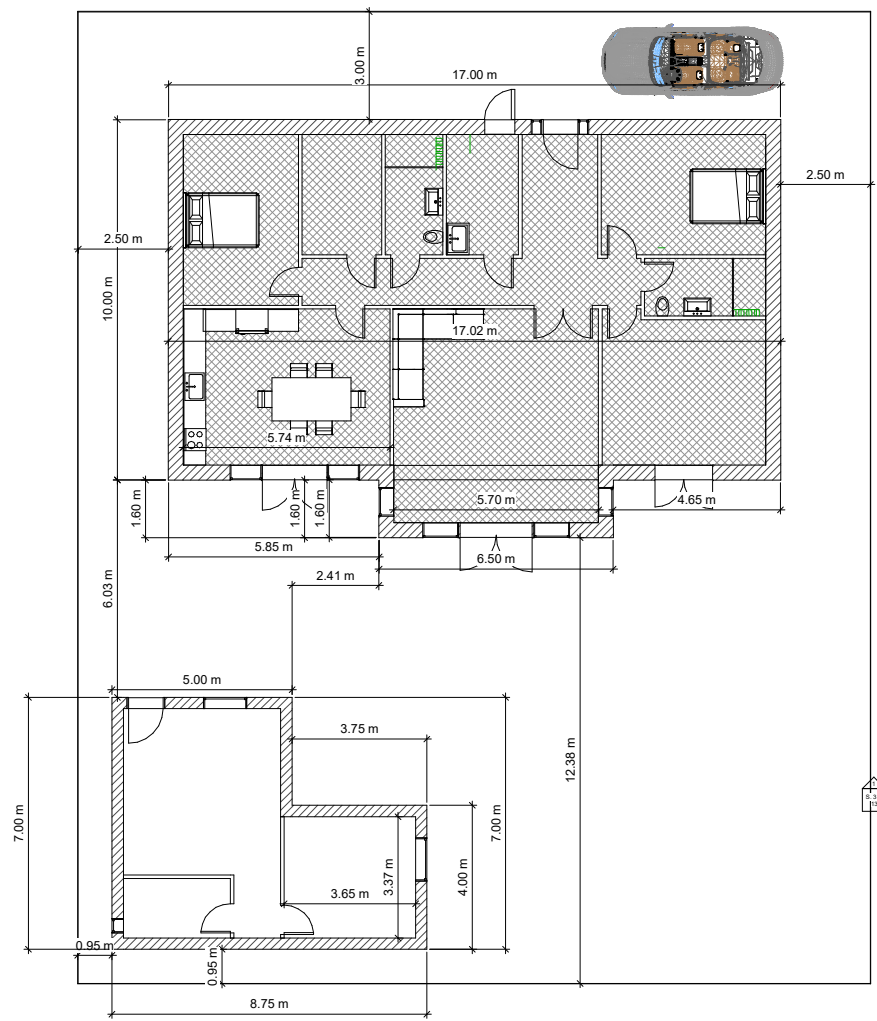

⊙ Terrain  
1:50



| No. | Description | Date |
|-----|-------------|------|
|     |             |      |
|     |             |      |



### Situationsplan

|            |          |
|------------|----------|
| Date       | 09/03/20 |
| Drawn By   | Author   |
| Checked By | Checker  |



**S. 7 af 13**

|       |        |
|-------|--------|
| Scale | 1 : 50 |
|-------|--------|

**A-Byg og Rådgivning ApS**

(+45) 31 31 32 84 CVR: 4127 1760 adm@A-Byg-R.dk

17/05/2021 21:38:15

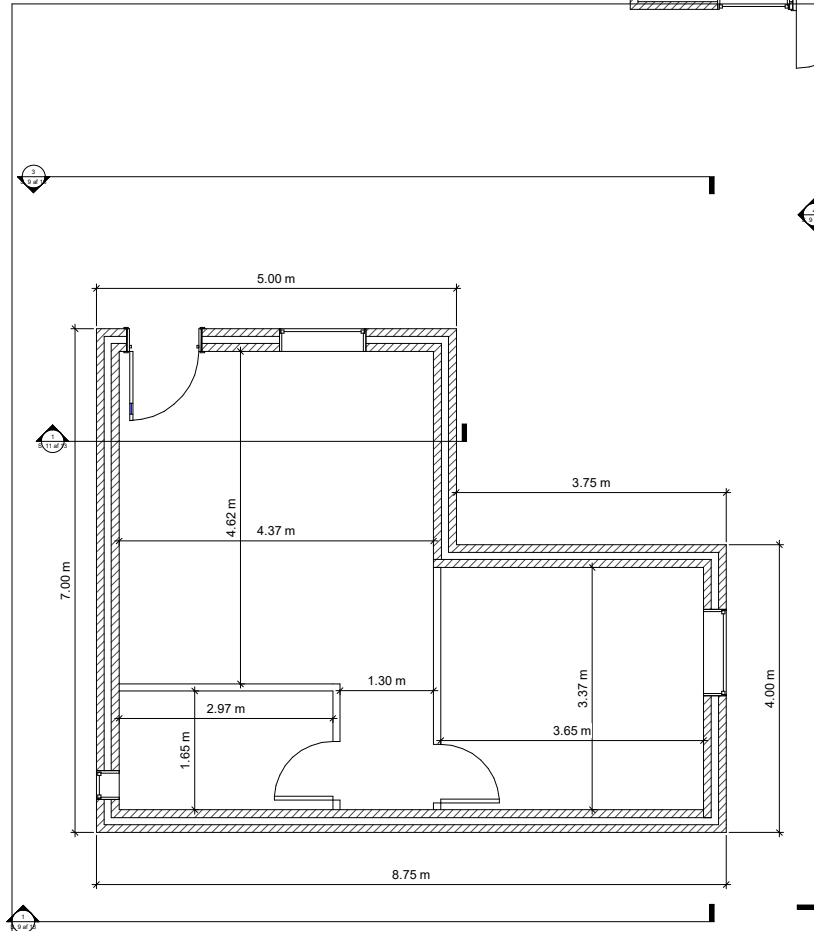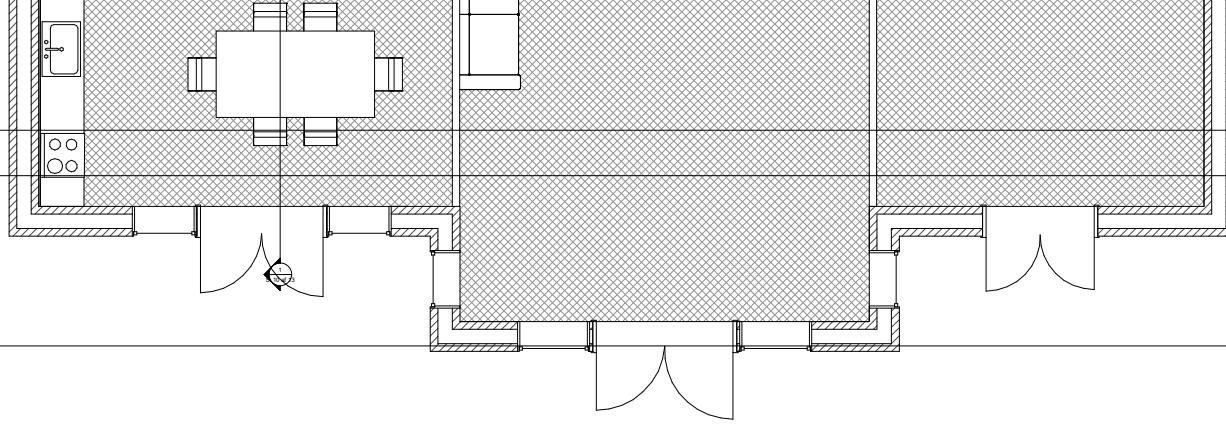

OK guld Copy  
1:25

| No. | Description | Date |
|-----|-------------|------|
|     |             |      |
|     |             |      |



Skur

|            |          |
|------------|----------|
| Date       | 09/03/20 |
| Drawn By   | Author   |
| Checked By | Checker  |

S. 8 af 13


A-Byg og Rådgivning ApS

(+45) 31 31 32 84 CVR: 4127 1760 adm@A-Byg-R.dk


Scale 1 : 25

17/05/2021 21:58:15





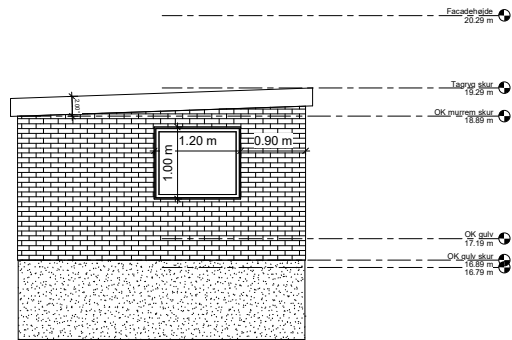

Section 3 Øst  
 1 : 25

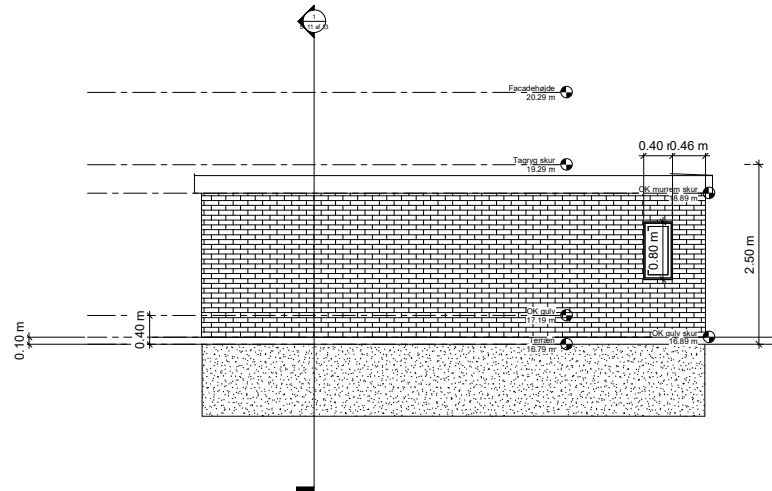

Section 2 Vest  
 1 : 25

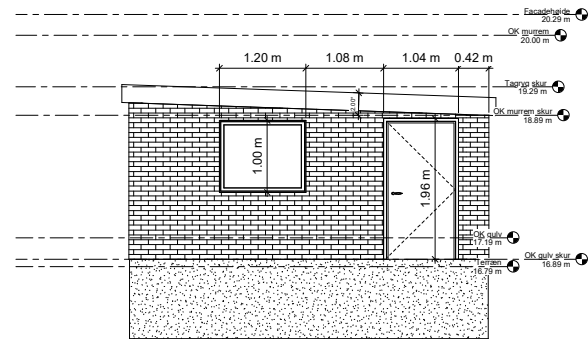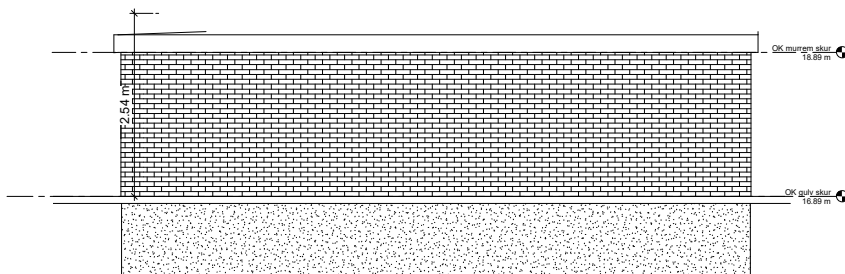

| No. | Description | Date |
|-----|-------------|------|
|     |             |      |
|     |             |      |

**Skur opstalter**

Date 09/03/20  
 Drawn By Author  
 Checked By Checker

**S. 9 af 13**

Scale 1 : 25

**A-Byg og Rådgivning ApS**


(+45) 31 31 32 84 CVR: 4127 1760 adm@A-Byg-R.dk

17/05/2021 21:38:15

Tag  
Teglsten  
Konstruktion iht. spærleverandør  
isolering ialt 400 mm  
Loft: 1 x gips 13 mm


Ydervæg  
Mursten  
200 mm isolering  
100/120 mm bagmur af porebeton

Terrændæk  
Parketgulv/fliser  
Insitustøbt betondæk 100 mm  
Gulvvarmeslanger  
Armeringsnet Ø6/150 BR  
Radonspærre  
200 mm isolering  
200 mm isolering  
50 mm Stabilgrus

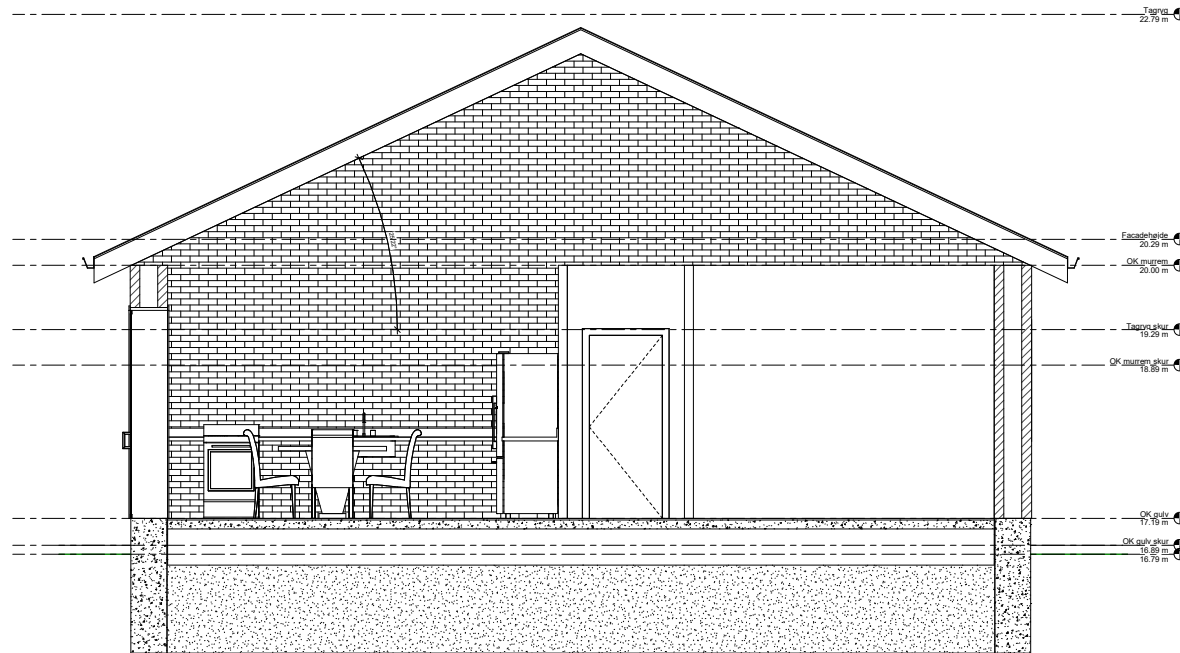

○ Snit bolig  
1 : 20


| No. | Description | Date |
|-----|-------------|------|
|     |             |      |
|     |             |      |
 
|   |          |         |
|---|----------|---------|
|  |          |         |
| <b>Snit - Bolig</b>   |          |         |
| Date  | 09/03/20 |         |
| Drawn By  | S. 10 af |         |
| Checked By  | Author   | Checker |
| <b>13</b>   |          |         |
| Scale   | 1 : 20   |         |

**A-Byg og Rådgivning ApS**

(+45) 31 31 32 84 CVR: 4127 1760 adm@A-Byg-R.dk

17/05/2021 21:38:16

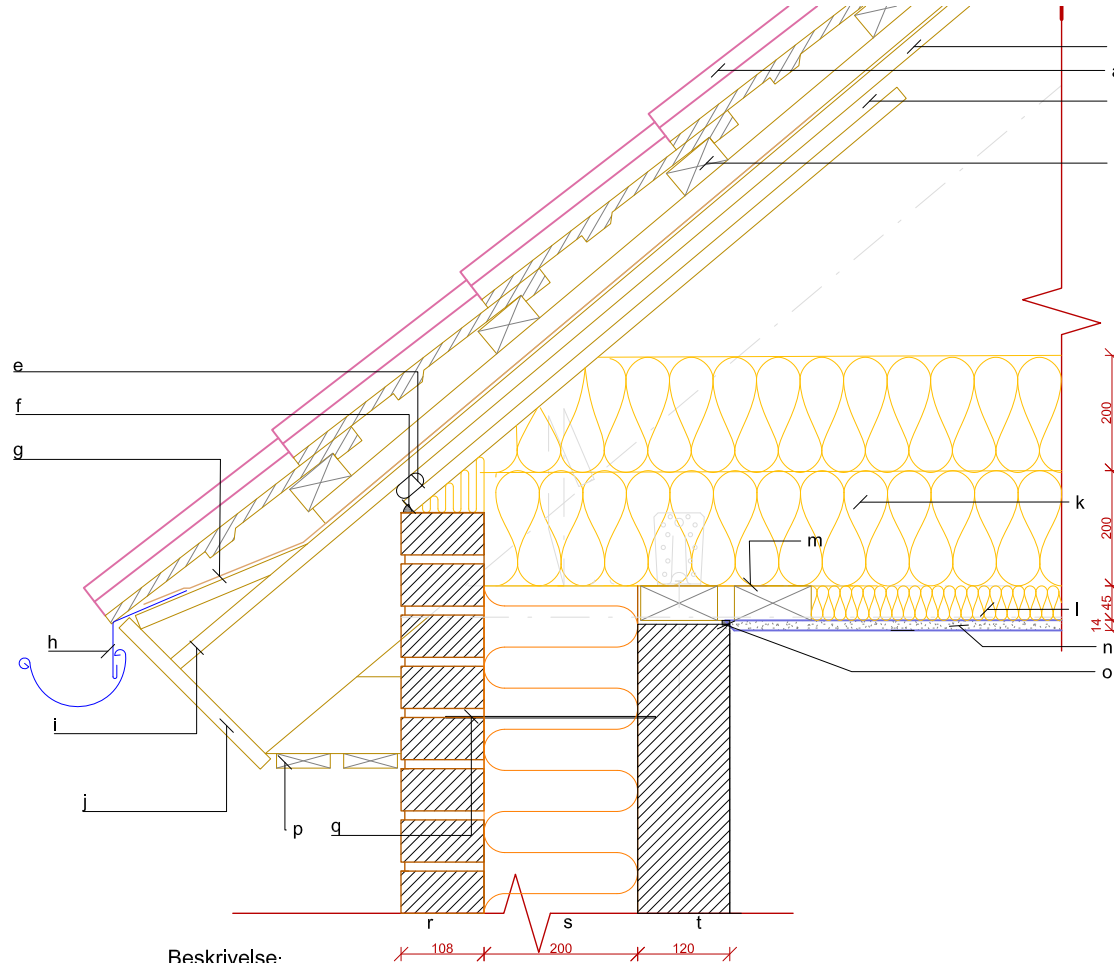

**TagLoft-Ydervæg**

Gitterspær - Tagfod & Tung ydervæg -  
Lodret snit

**Beskrivelse:**

- |                               |                                |   |
|-------------------------------|--------------------------------|---|
| a. Tegsten (sort,grå,blå-grå) | h. Fodblik                     | o. Dampspærre fuges / klemmes under rem |
| b. Lægte                      | i. Brædder/vandfast krydsfiner | p. Udhængsbrædder                       |
| c. Afstandsliste              | j. Sternbrædt                  | q. Trådbinder                           |
| d. Ventilation                | k. Rockwool Flexibatts         | r. Mursten                              |
| e. Snefangsrør                | l. Rockwool Flexibatts         | s. Rockwool Murbatts                    |
| f. Elastisk fuge              | m. Dampspærre                  | t. Gasbeton                             |
| g. Undertag                   | n. Loftbeklædning              |   |

| No. | Description | Date |
|-----|-------------|------|
|     |             |      |
|     |             |      |

Snit - Tag/Væg

Date 09/03/20

Drawn By **S. 12 af** Author


Checked By **13** Checker

Scale

**A-Byg og Rådgivning ApS**

(+45) 31 31 32 84 CVR: 4127 1760 adm@A-Byg-R.dk

18/04/2021 11:31:07

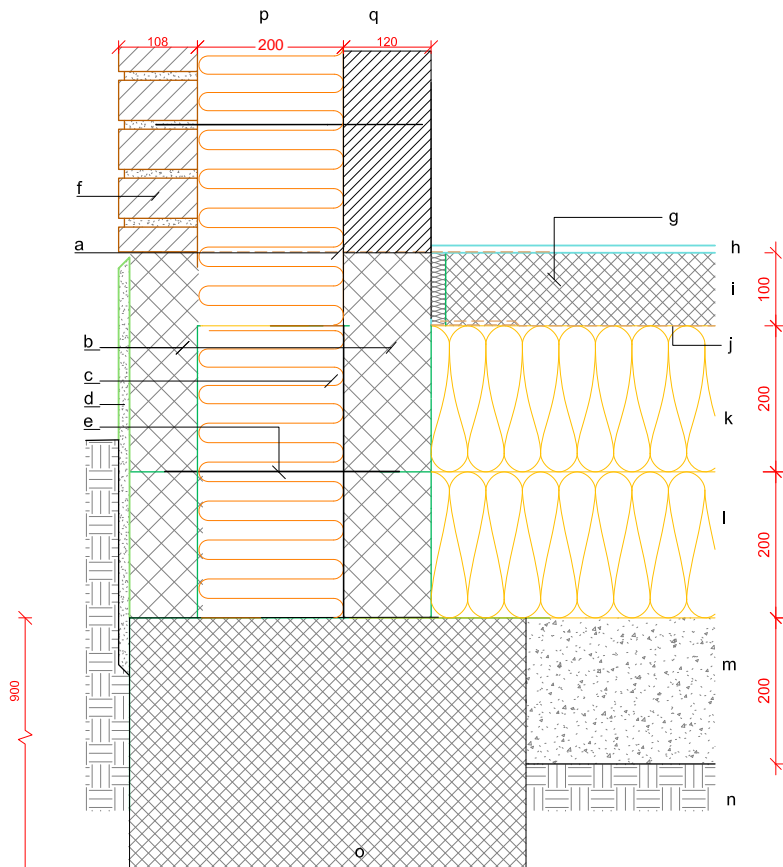

**Beskrivelse:**

- a. Fugtspærre
- b. Letklinkerblokke
- c. Rockwool isolering
- d. Sockelpuds
- e. Fugeisolering & trådbinder
- f. Mursten
- g. Betondæk
- h. Gulvbelægning
- i. Betonplade
- j. Fugtspærre/radonsikring
- k. Rockwool Terrænbatts Erhverv
- l. Rockwool Terrænbatts Erhverv
- m. Gruslag
- n. Bæredygtig jord
- o. 900mm fundament
- p. Rockwool Flexibatts
- q. Gasbeton

Tærrendæk - fundament

Tærrendæk - Sokkel m. - Isolering under beton - Lodret snit

| No. | Description | Date |
|-----|-------------|------|
|     |             |      |
|     |             |      |

Rolighedsvej 6

Taastrup 2630

Snit - Væg/Terræn

Date 09/03/20  
 Drawn By S. 13 af Author  
 Checked By Checker

13

Scale

**A-Byg og Rådgivning ApS**

(+45) 31 31 32 84 CVR: 4127 1760 adm@A-Byg-R.dk

18/04/2021 21:31:07