

- Matrikel nr. 6gm
- Grundareal 1099 m2
- Beboelse 110
- Kælder 38
- Tilbygning 48
- Carport 24 m2 (Neddrives)
- Udhus 8 m2
- Ny bebyggelsesprocent 17,4% = $110+48 \text{ m}^2 / 1099 \text{ m}^2 * 100\%$

No.	Description	Date

Romancevej 19
Herlev 2730

3D views

Date	15/11/22
Drawn By	HAO
Checked By	N/A


S. 1 af 5

Scale	
-------	--

A-Byg og Rådgivning ApS

(+45) 31 31 32 84 CVR: 4127 1760 adm@A-Byg-R.dk

15-11-2022 22:14

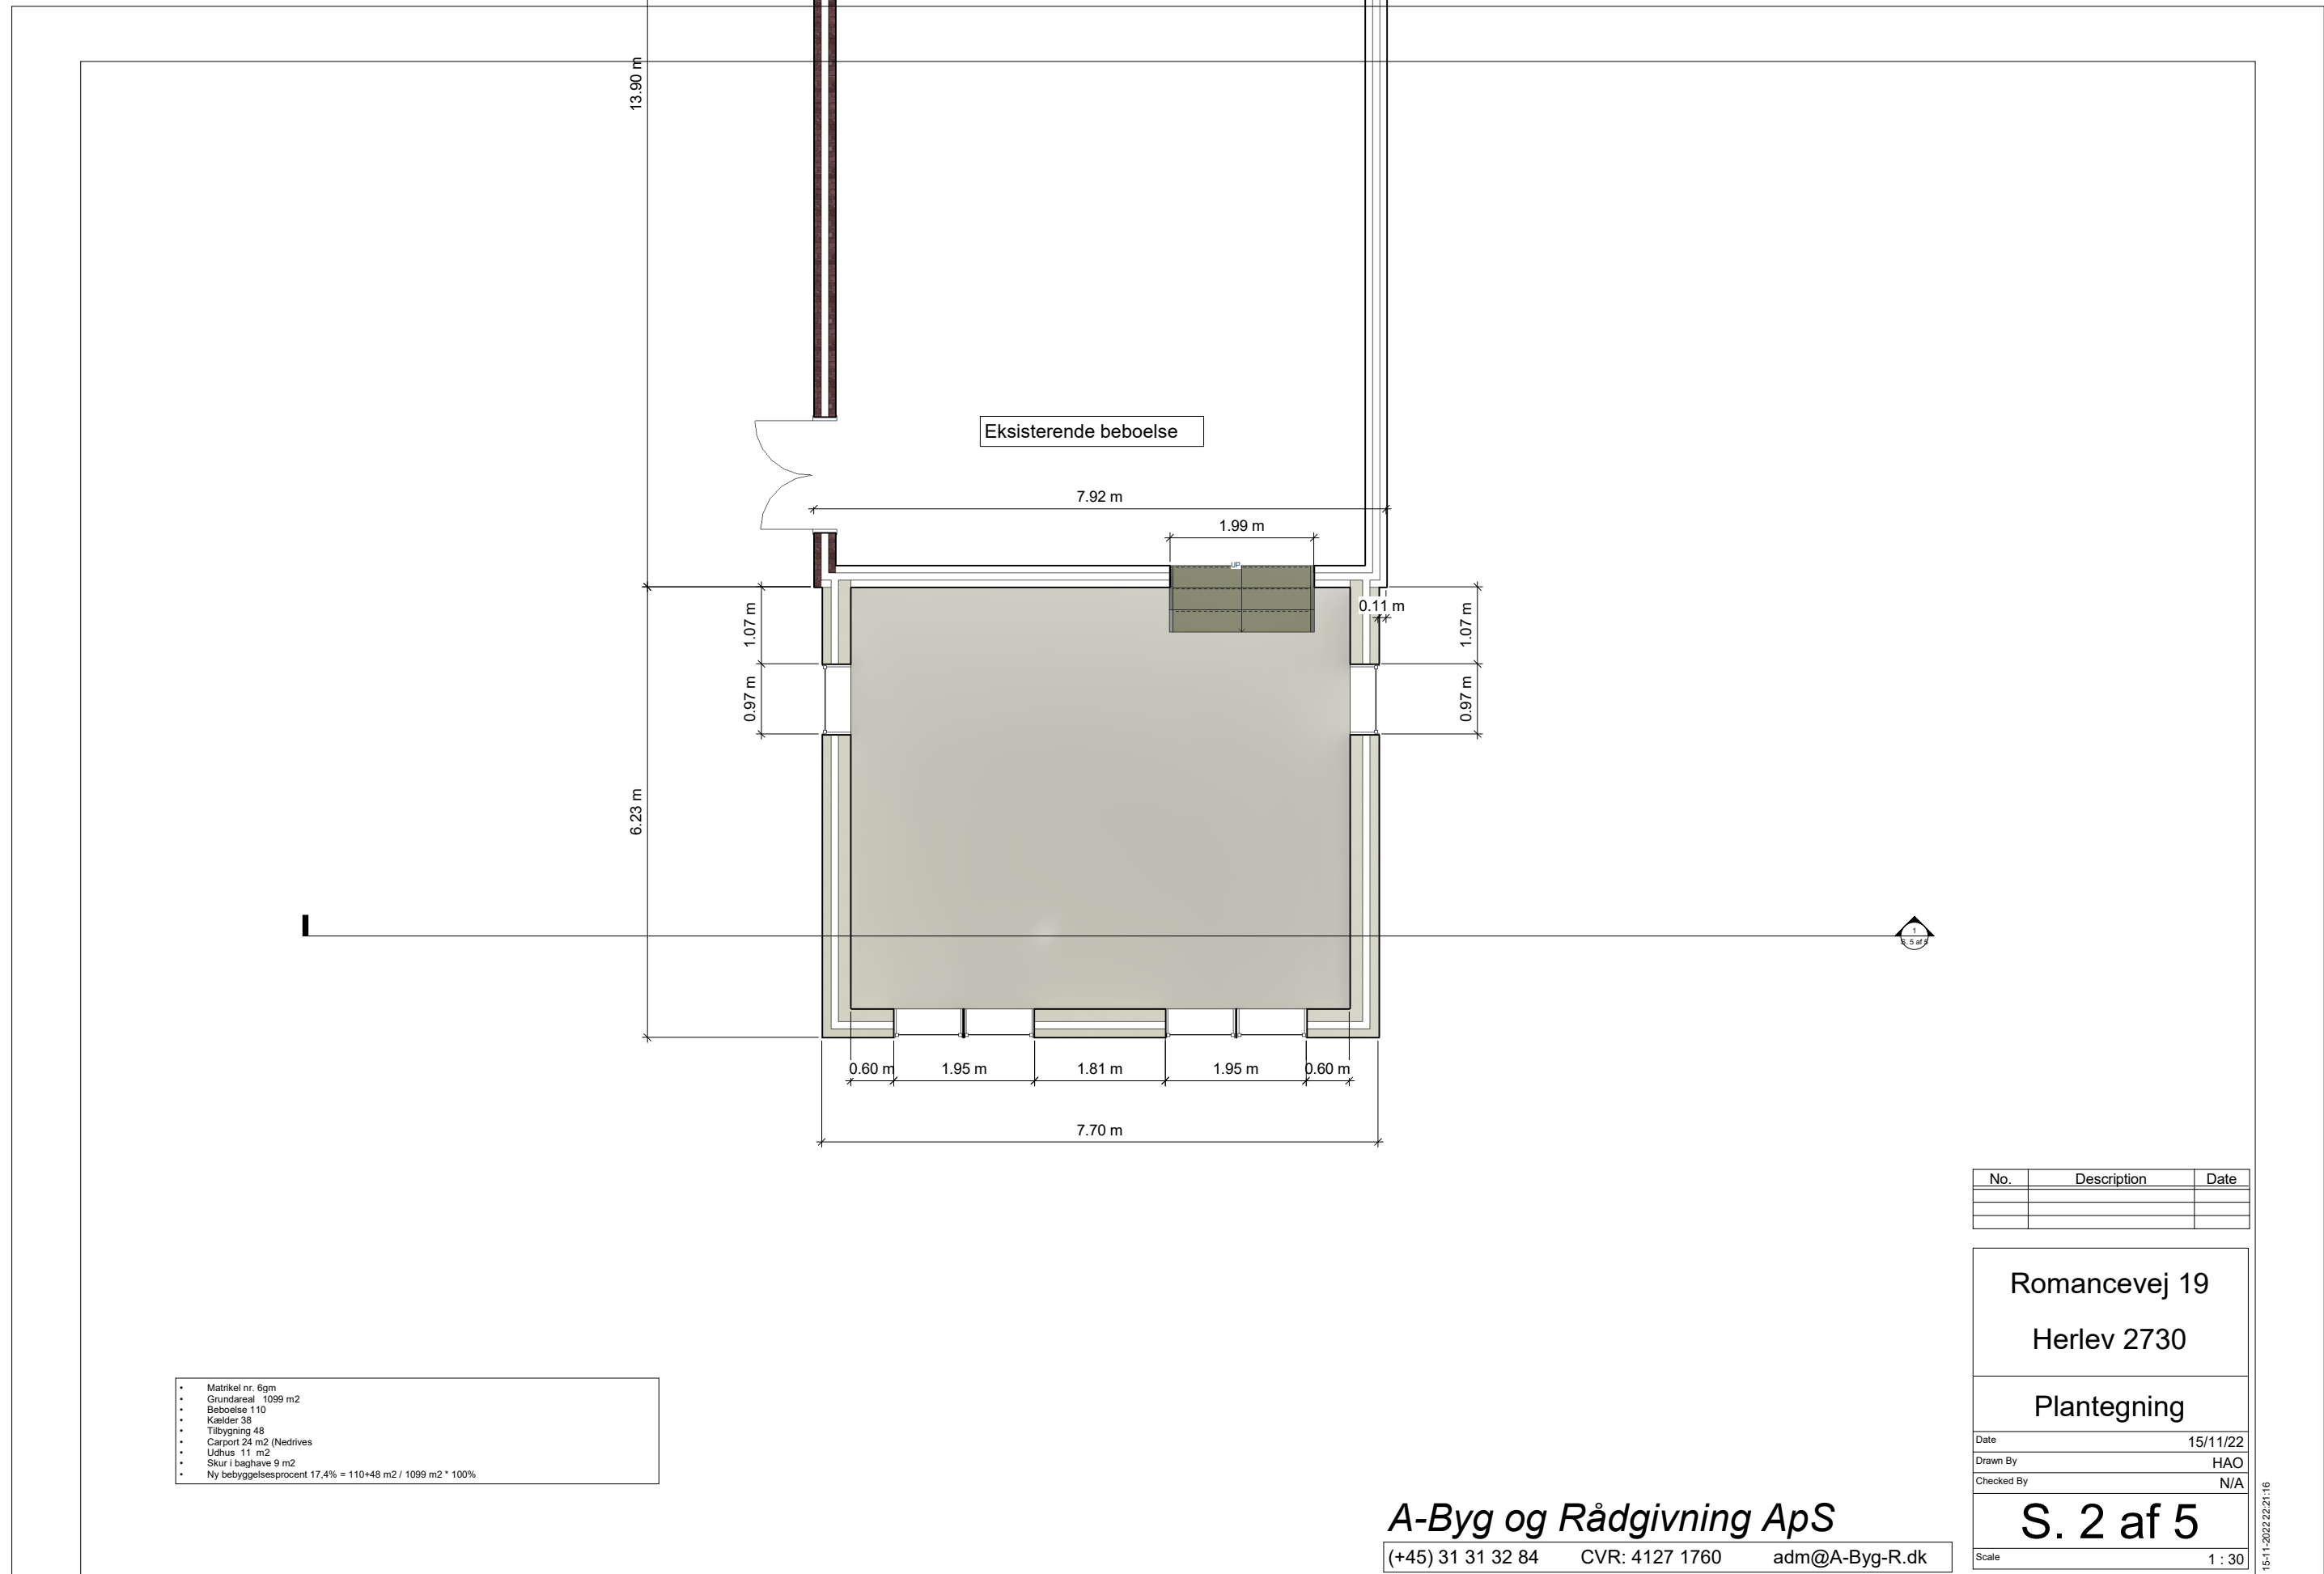

- Matrikel nr. 6gm
- Grundareal 1099 m²
- Beboelse 110
- Kælder 38
- Tilbygning 48
- Carport 24 m² (Nedrives)
- Uldhus 11 m²
- Skur i baghave 9 m²
- Ny bebyggelsesprocent 17,4% = 110+48 m² / 1099 m² * 100%

No.	Description	Date




Romancevej 19	
Herlev 2730	
Plantegning	
Date	15/11/22
Drawn By	HAO
Checked By	N/A

S. 2 af 5	
Scale	1 : 30

A-Byg og Rådgivning ApS

(+45) 31 31 32 84 CVR: 4127 1760 adm@A-Byg-R.dk

15-11-2022 22:21:16

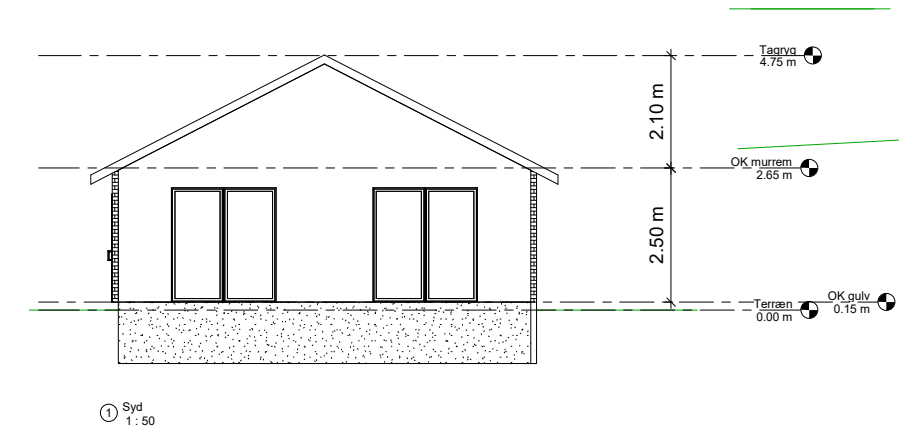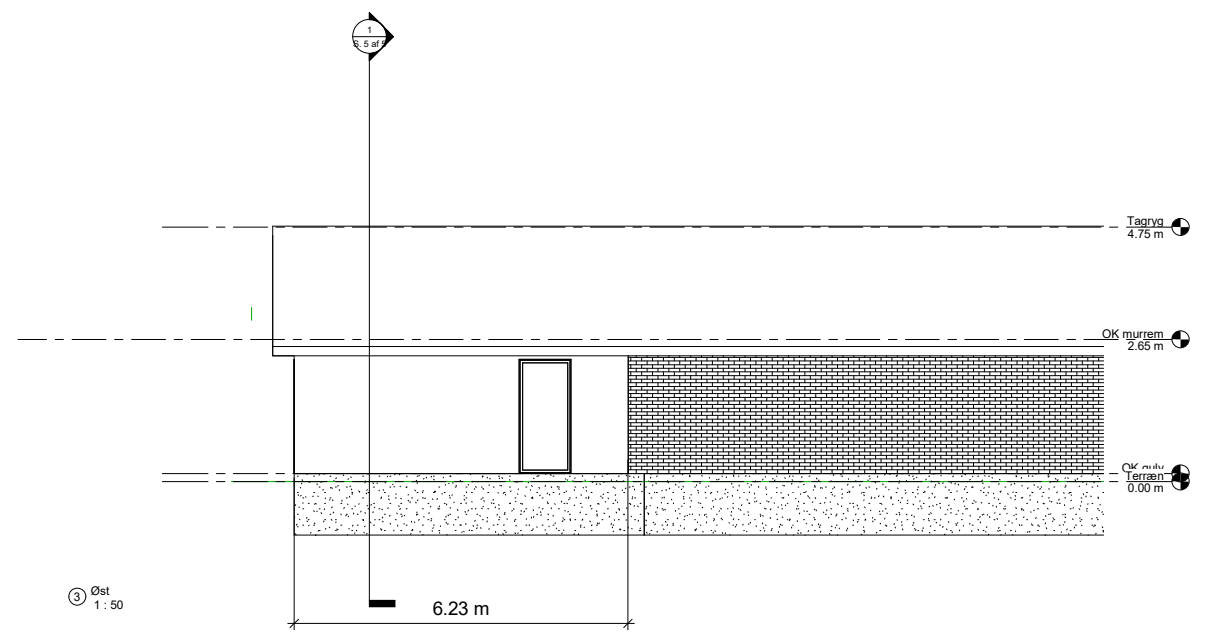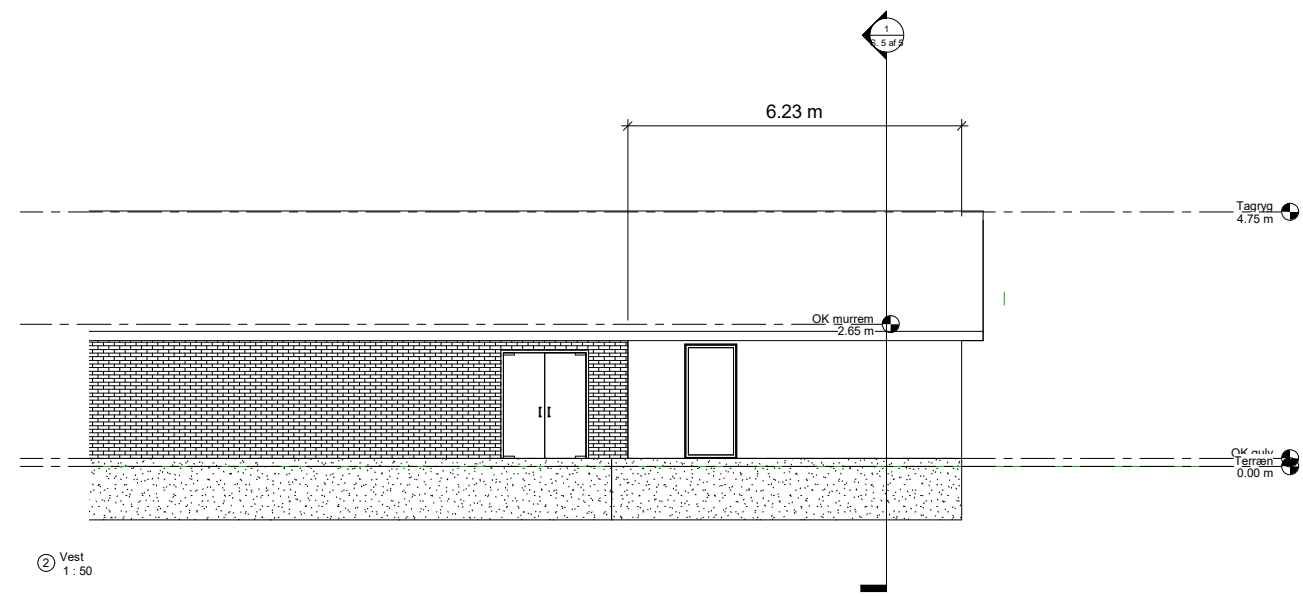

No.	Description	Date

Romancevej 19
Herlev 2730

Opstalter

Date	15/11/22
Drawn By	HAO
Checked By	N/A


S. 3 af 5

Scale	1 : 50
-------	--------

A-Byg og Rådgivning ApS

(+45) 31 31 32 84 CVR: 4127 1760 adm@A-Byg-R.dk

15-11-2022 22:21:16

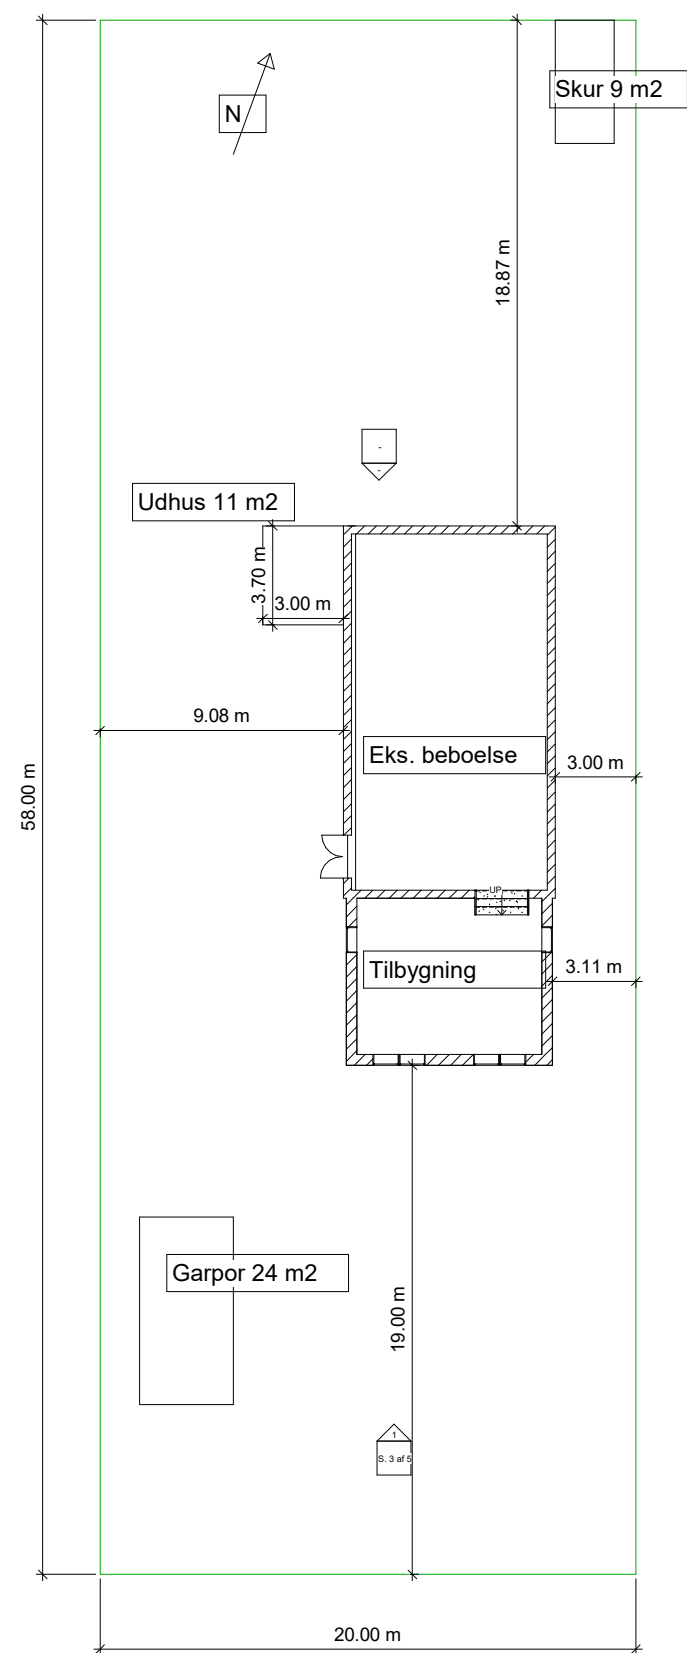

① Terrain
1 : 100

Mål til skel er vurderet vha.
matrikelskelkort og er derfor ikke
retvisende

A-Byg og Rådgivning ApS

(+45) 31 31 32 84 CVR: 4127 1760 adm@A-Byg-R.dk

No.	Description	Date

Romancevej 19
Herlev 2730

Situationsplan

Date	15/11/22
Drawn By	Author
Checked By	Checker

S. 4 af 5

Scale	1 : 100
-------	---------

15-11-2022 22:21:16

Tag
 Tagplader som eksisterende
 Lægte 38x73
 Klemme liste 50x25
 Vindpap
 Iht. spær leverandør
 isolering 350 mm


Loft
 Dampspærre
 Lægte 45 x 95
 Isolering 45 mm
 2 x gips 13 mm

Ydervæg
 Termoblokken.
 Pudset op i hvid farve

Vinduer og døre i træ/alu

Terrændæk
 Parketgulv/fliser
 Insitustøbt betondæk 100 mm
 kantisolering
 Radonspærre
 200 mm isolering
 200 mm isolering
 50 mm Stabilgrus

Murrem
 Mål: 45x95mm
 Styrke: C18/C24
 Fastgørelse betonskruer Ø8

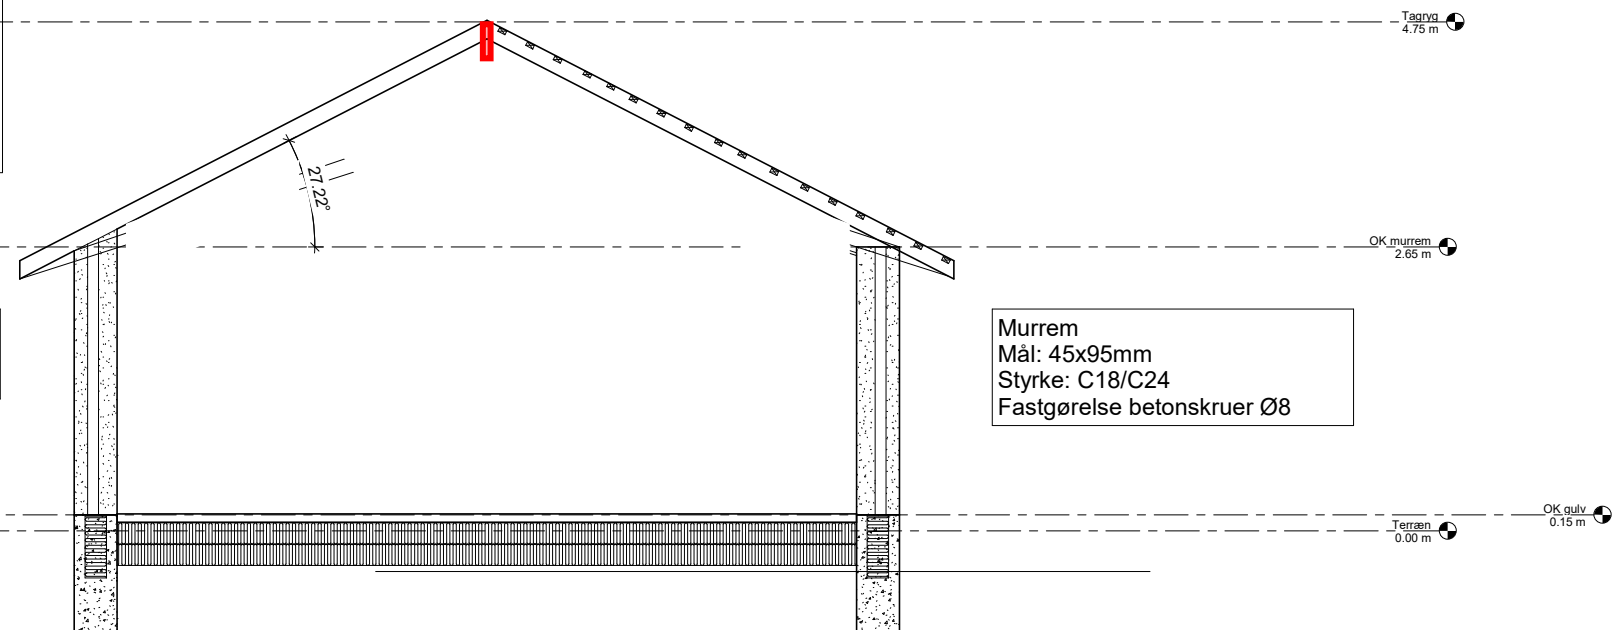

Section 1
 1 : 25

No.	Description	Date

Romancevej 19
 Herlev 2730

Snit

Date 15/11/22
 Drawn By HAO
 Checked By -

S. 5 af 5

Scale 1 : 25

15-11-2022 22:21:17