




① 3D 1

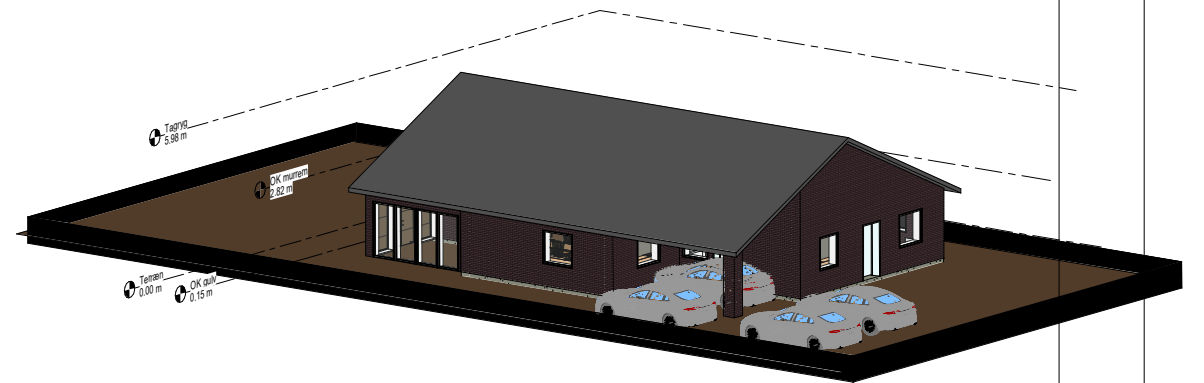

④ 3D 4

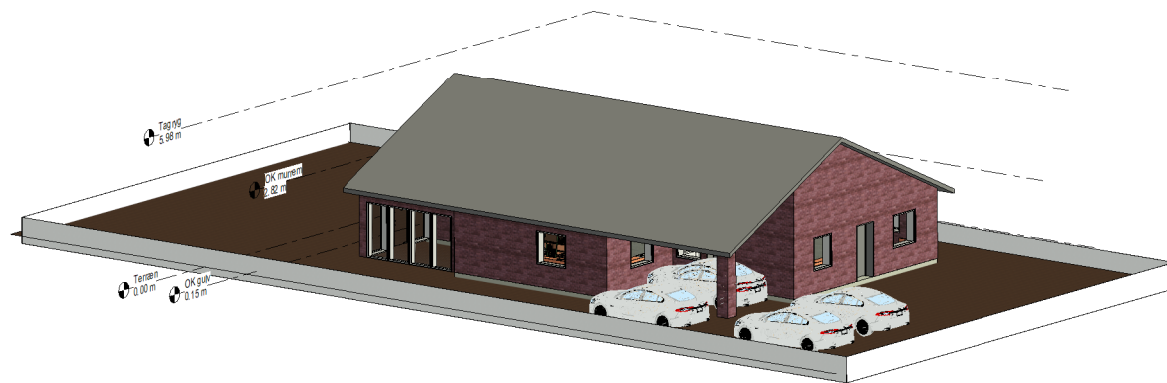

③ 3D 3

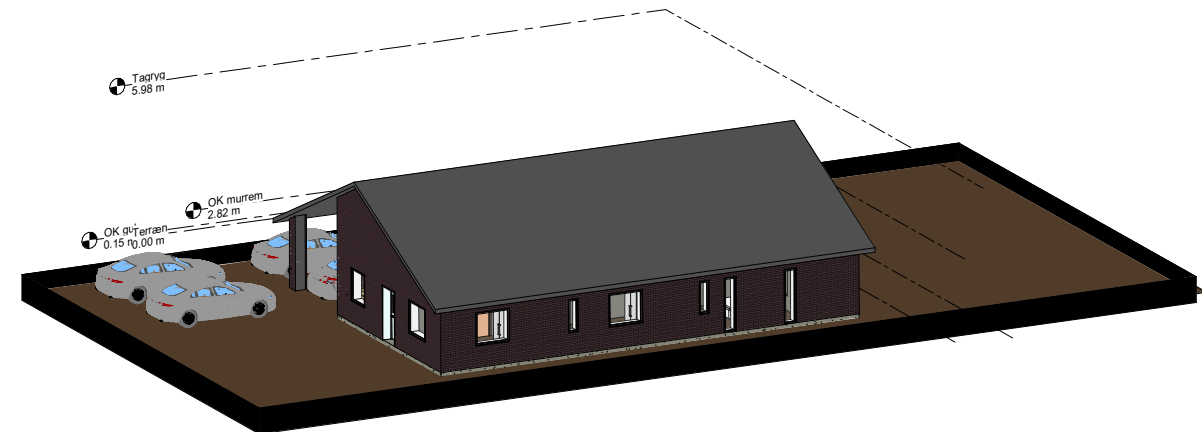

② 3D 2

- Matrikel nr. 16 fc
- Grundareal 774 m²
- Nybygning 181 m²
- Skur 2 x 10 m² (Redskabs og cykelskur) placering ikke fastlagt
- Udestue 18 m²
- Carport 23 m²
- Beboelses areal 181 m²
- Ny bebyggelsesprocent 25,7% = 181+18 m² / 774 m² * 100%

No.	Description	Date

Byparkvej 121
2600 Glostrup

3D views

Date	30/01/23
Drawn By	HAO
Checked By	N/A


S. 1 af 7

Scale	
-------	--

A-Byg og Rådgivning ApS

(+45) 31 31 32 84 CVR: 4127 1760 adm@A-Byg-R.dk www.A-Byg-R.dk

30-01-2023 21:26:20


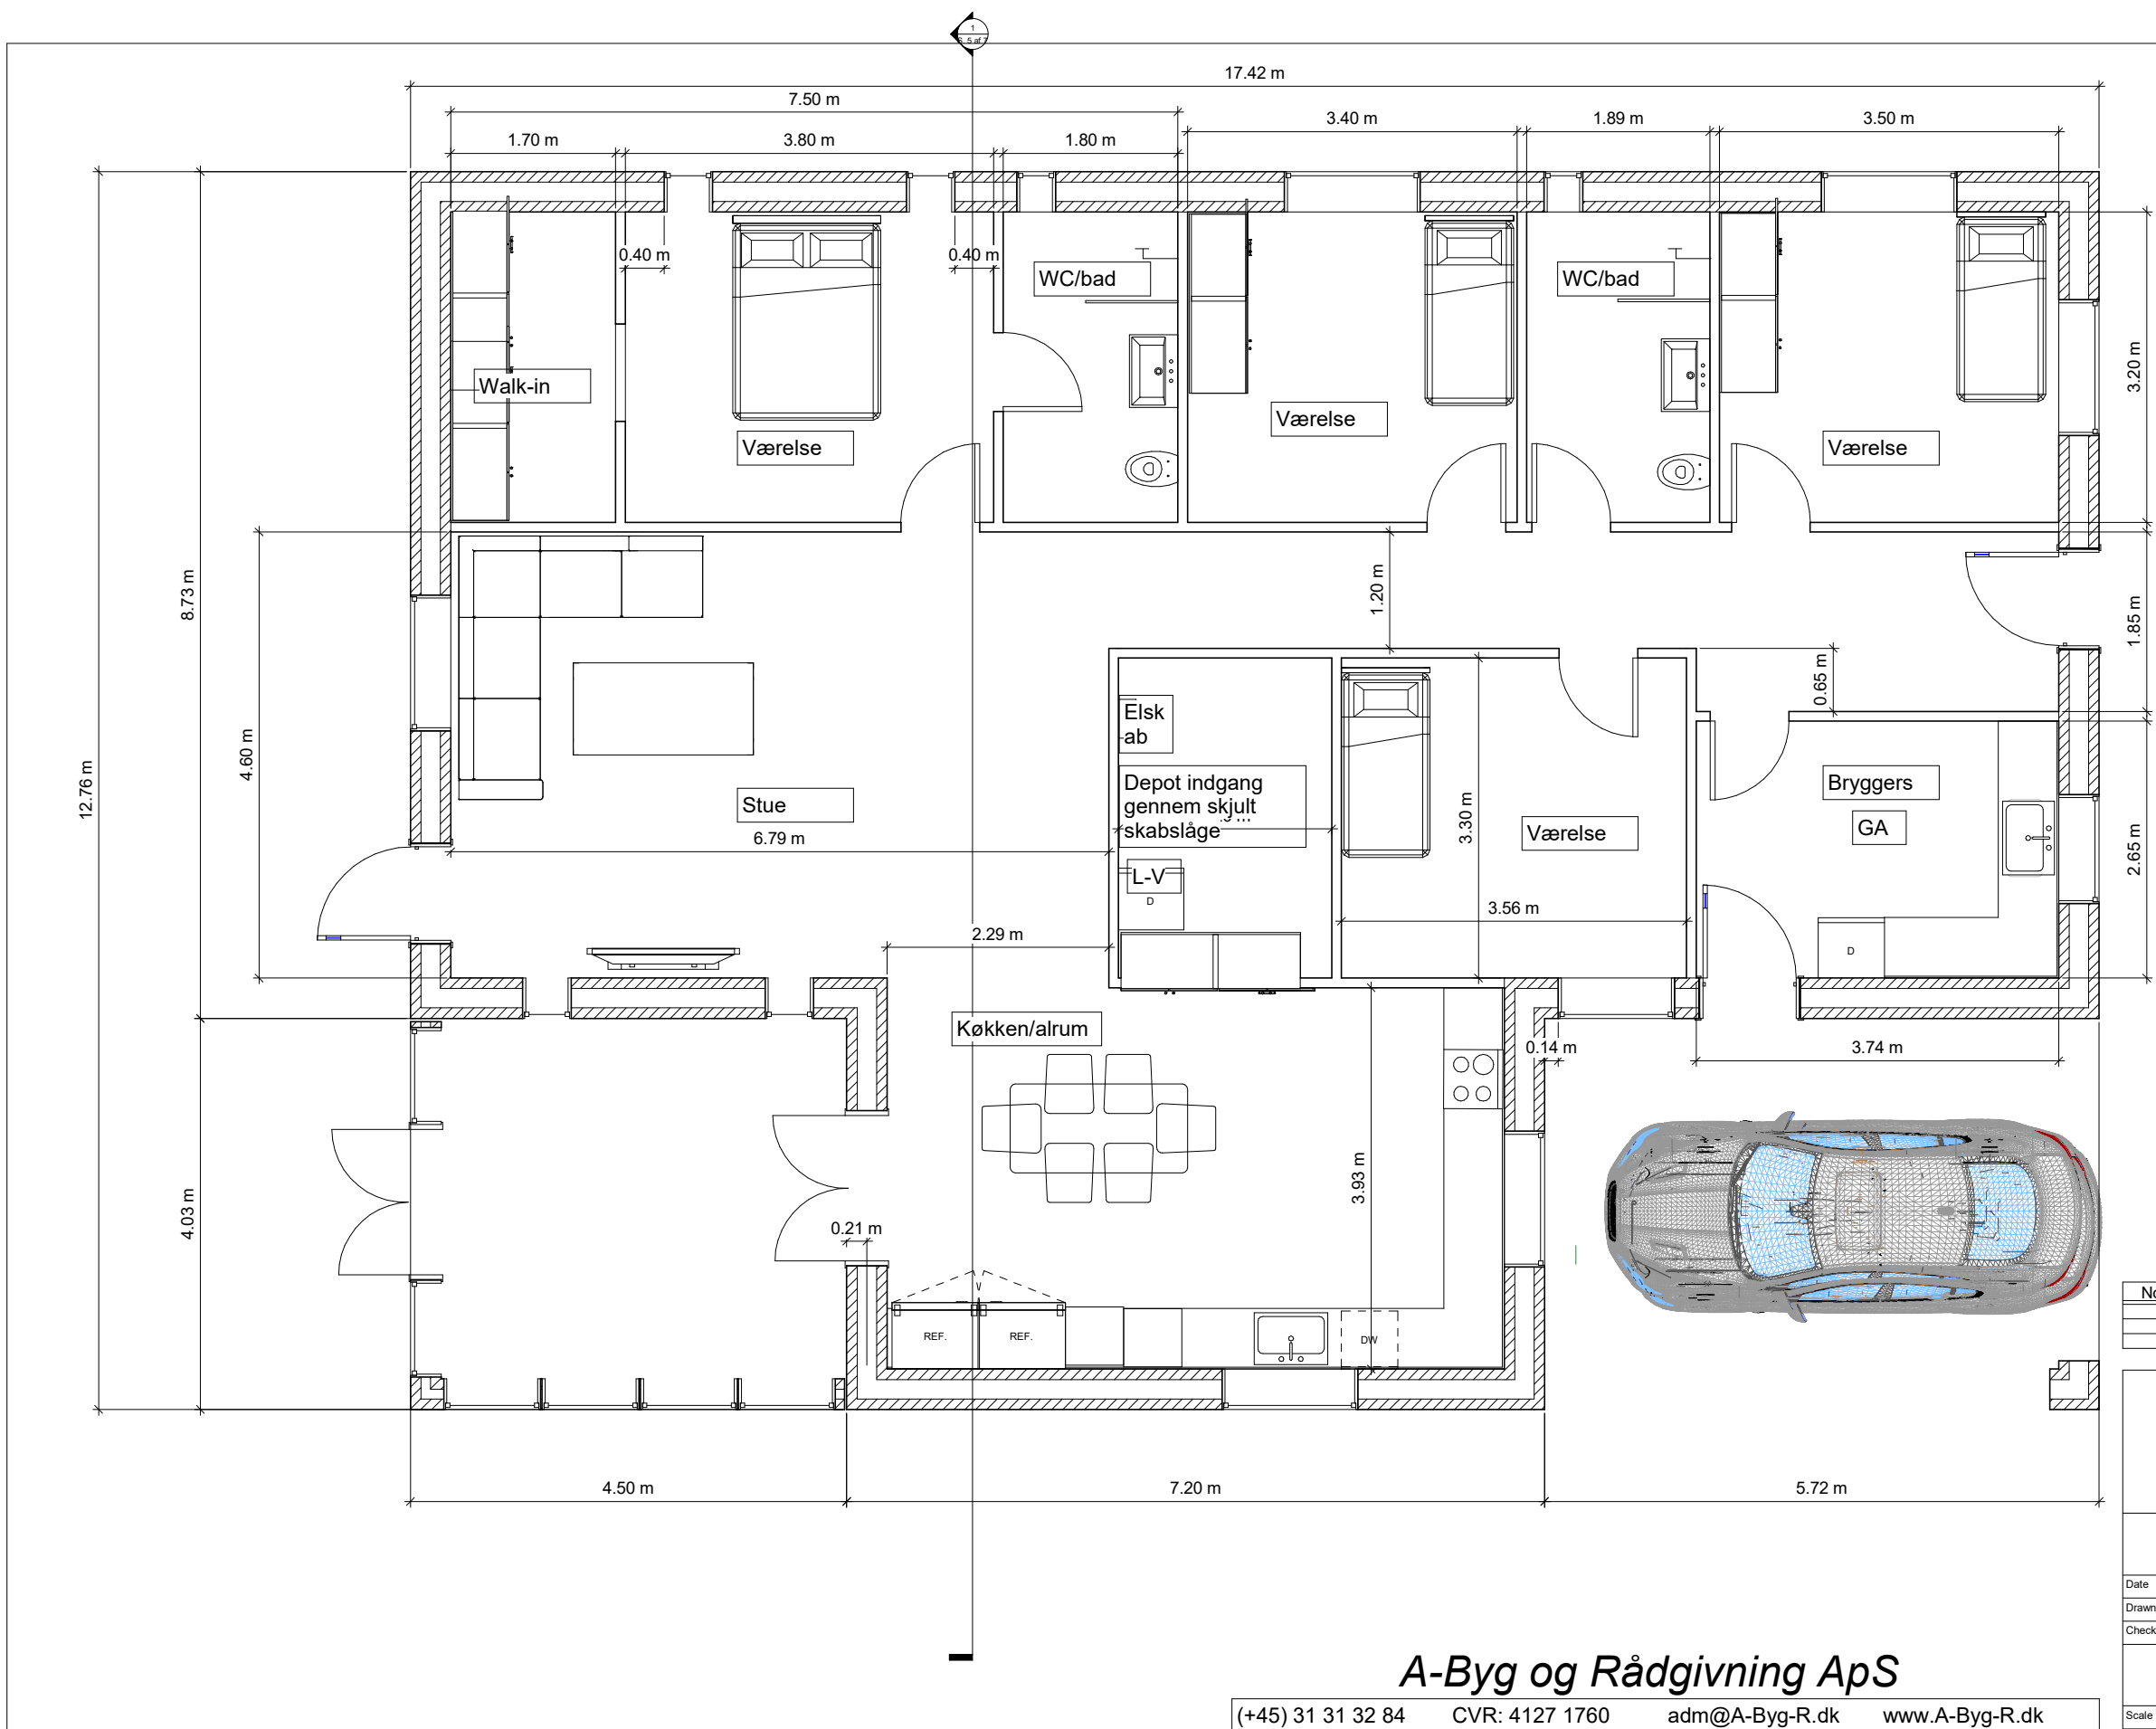


No.	Description	Date


Byparkvej 121
 2600 Glostrup
 Plantegning
 Date 30/01/23
 Drawn By HAO
 Checked By N/A
S. 2 af 7
 Scale 1 : 25

A-Byg og Rådgivning ApS
 (+45) 31 31 32 84 CVR: 4127 1760 adm@A-Byg-R.dk www.A-Byg-R.dk

30-01-2023 21:26:23

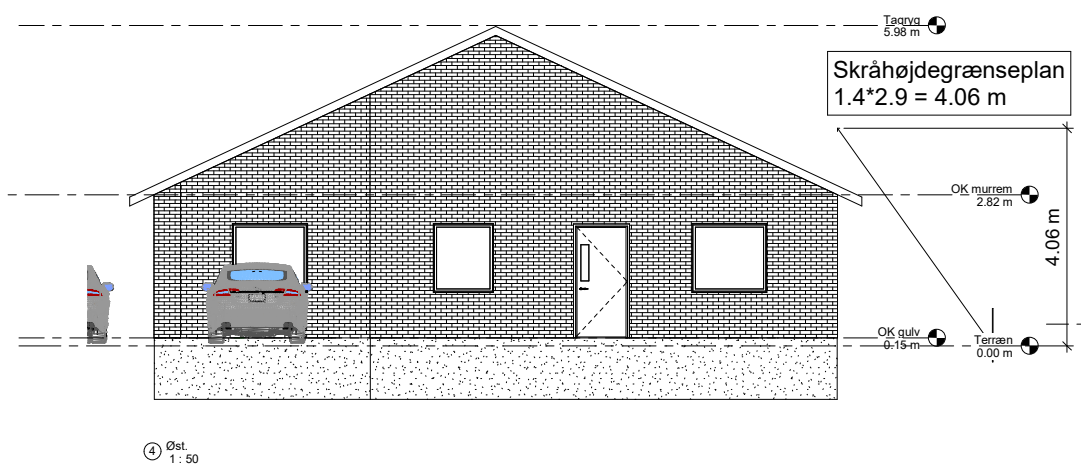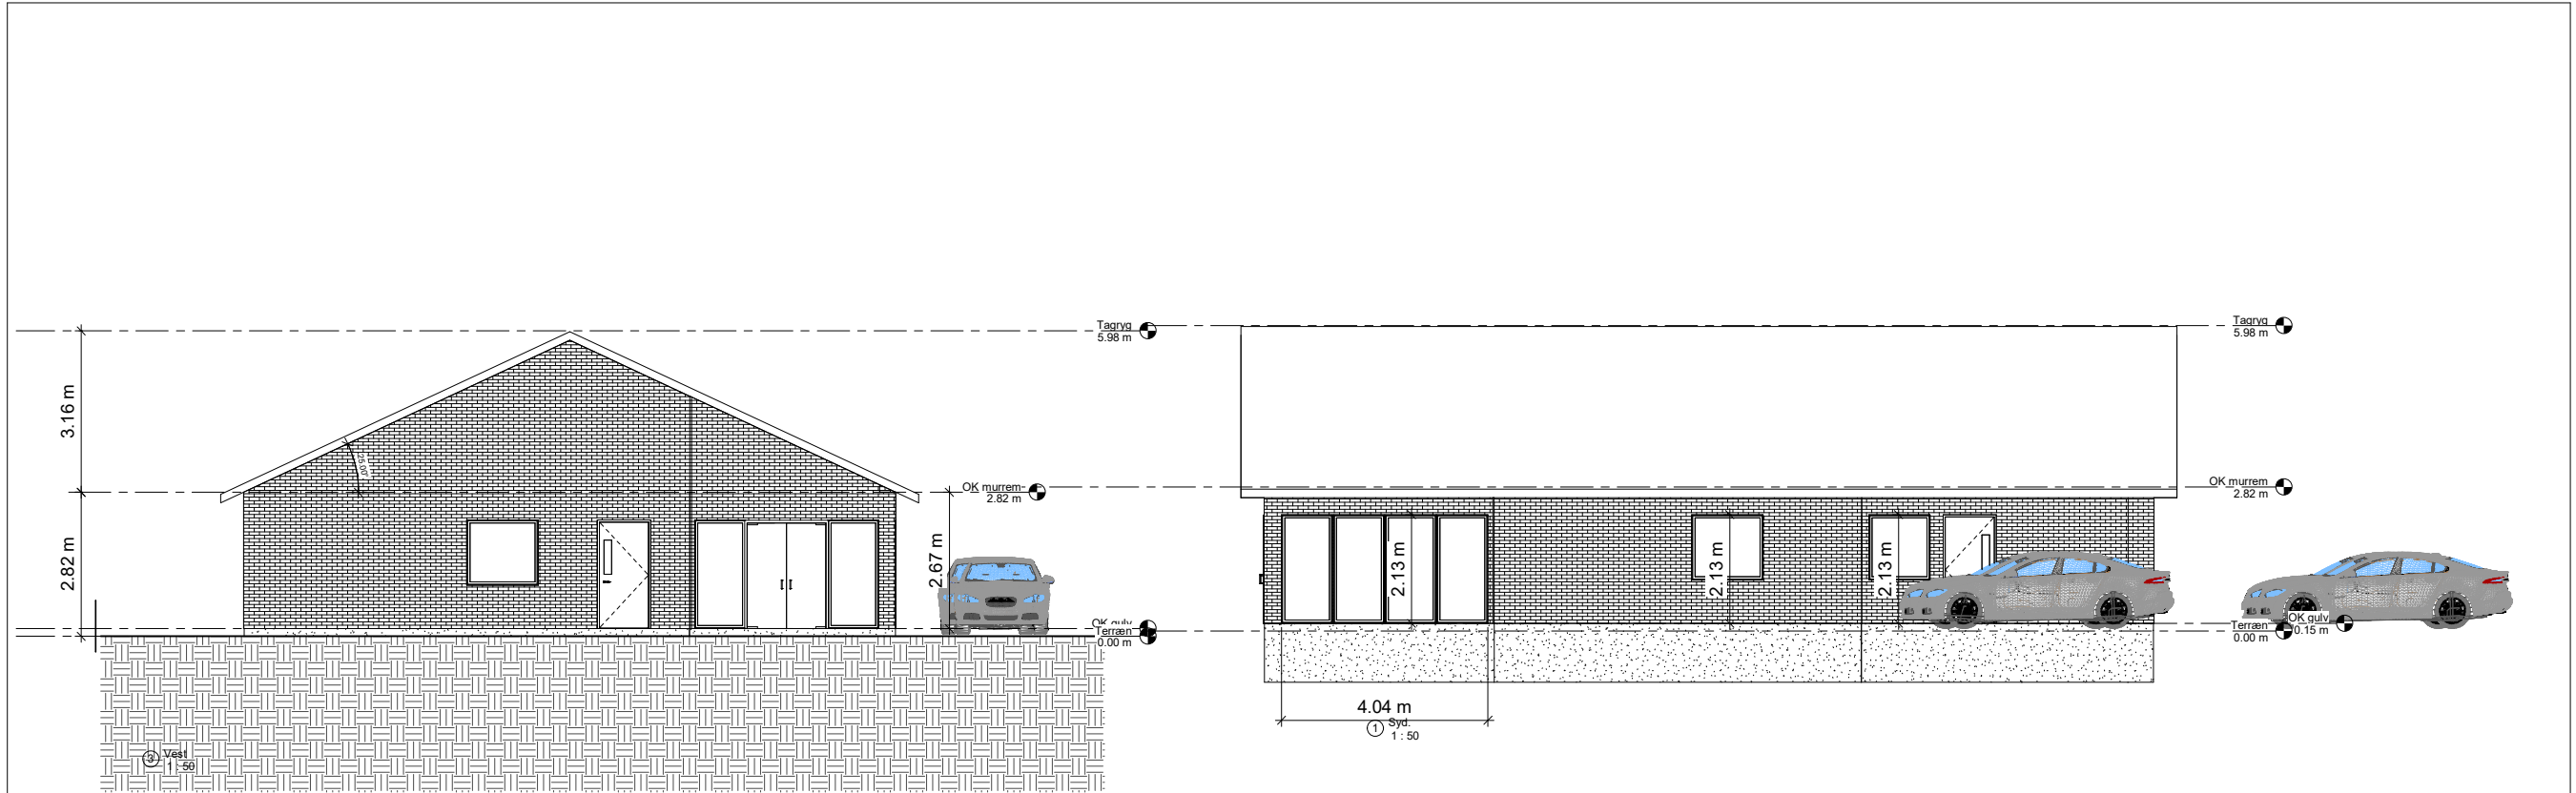

Skråhøjdegrænseplan
1.4*2.9 = 4.06 m

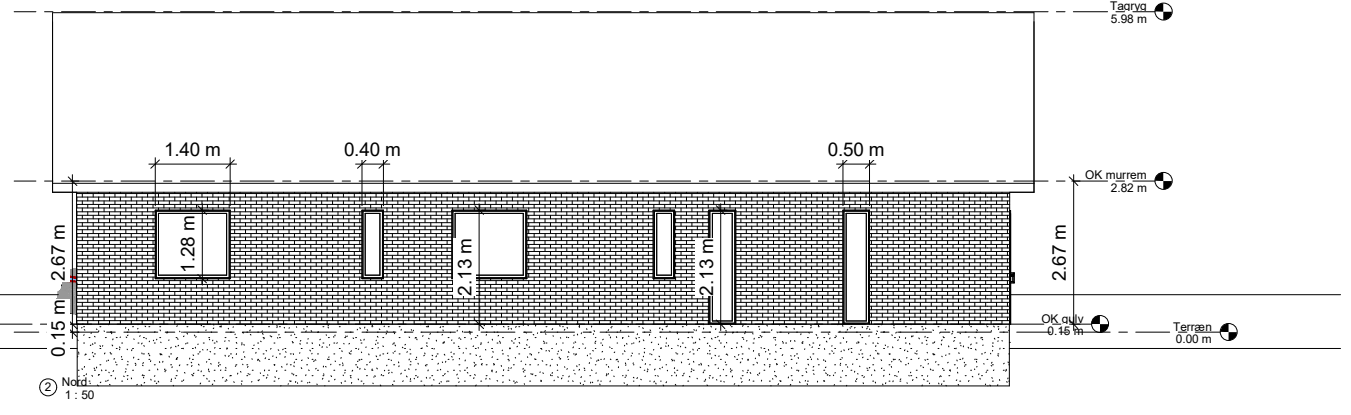

No.	Description	Date

Byparkvej 121
2600 Glostrup

Opstalter

Date 30/01/23
Drawn By HAO
Checked By N/A

S. 3 af 7

Scale 1 : 50

A-Byg og Rådgivning ApS

(+45) 31 31 32 84 CVR: 4127 1760 adm@A-Byg-R.dk www.A-Byg-R.dk

30-01-2023 21:26:38